




საქართველოს იუსტიციის სამინისტრო
საჯარო რეგისტრის ეროვნული სააგენტო
საკადასტრო გეგმა

მიწის ნაკვეთის საკადასტრო კოდი: 22 30 02 243
ბანცხალების რეგისტრაციის ნომერი: 882012353708
მიწის ნაკვეთის ფართობი: 1800 კვ.მ.
ღანიშნულება: სასოფლო-სამეურნეო
კატეგორია:
მომზადების თარიღი: 20.07.12

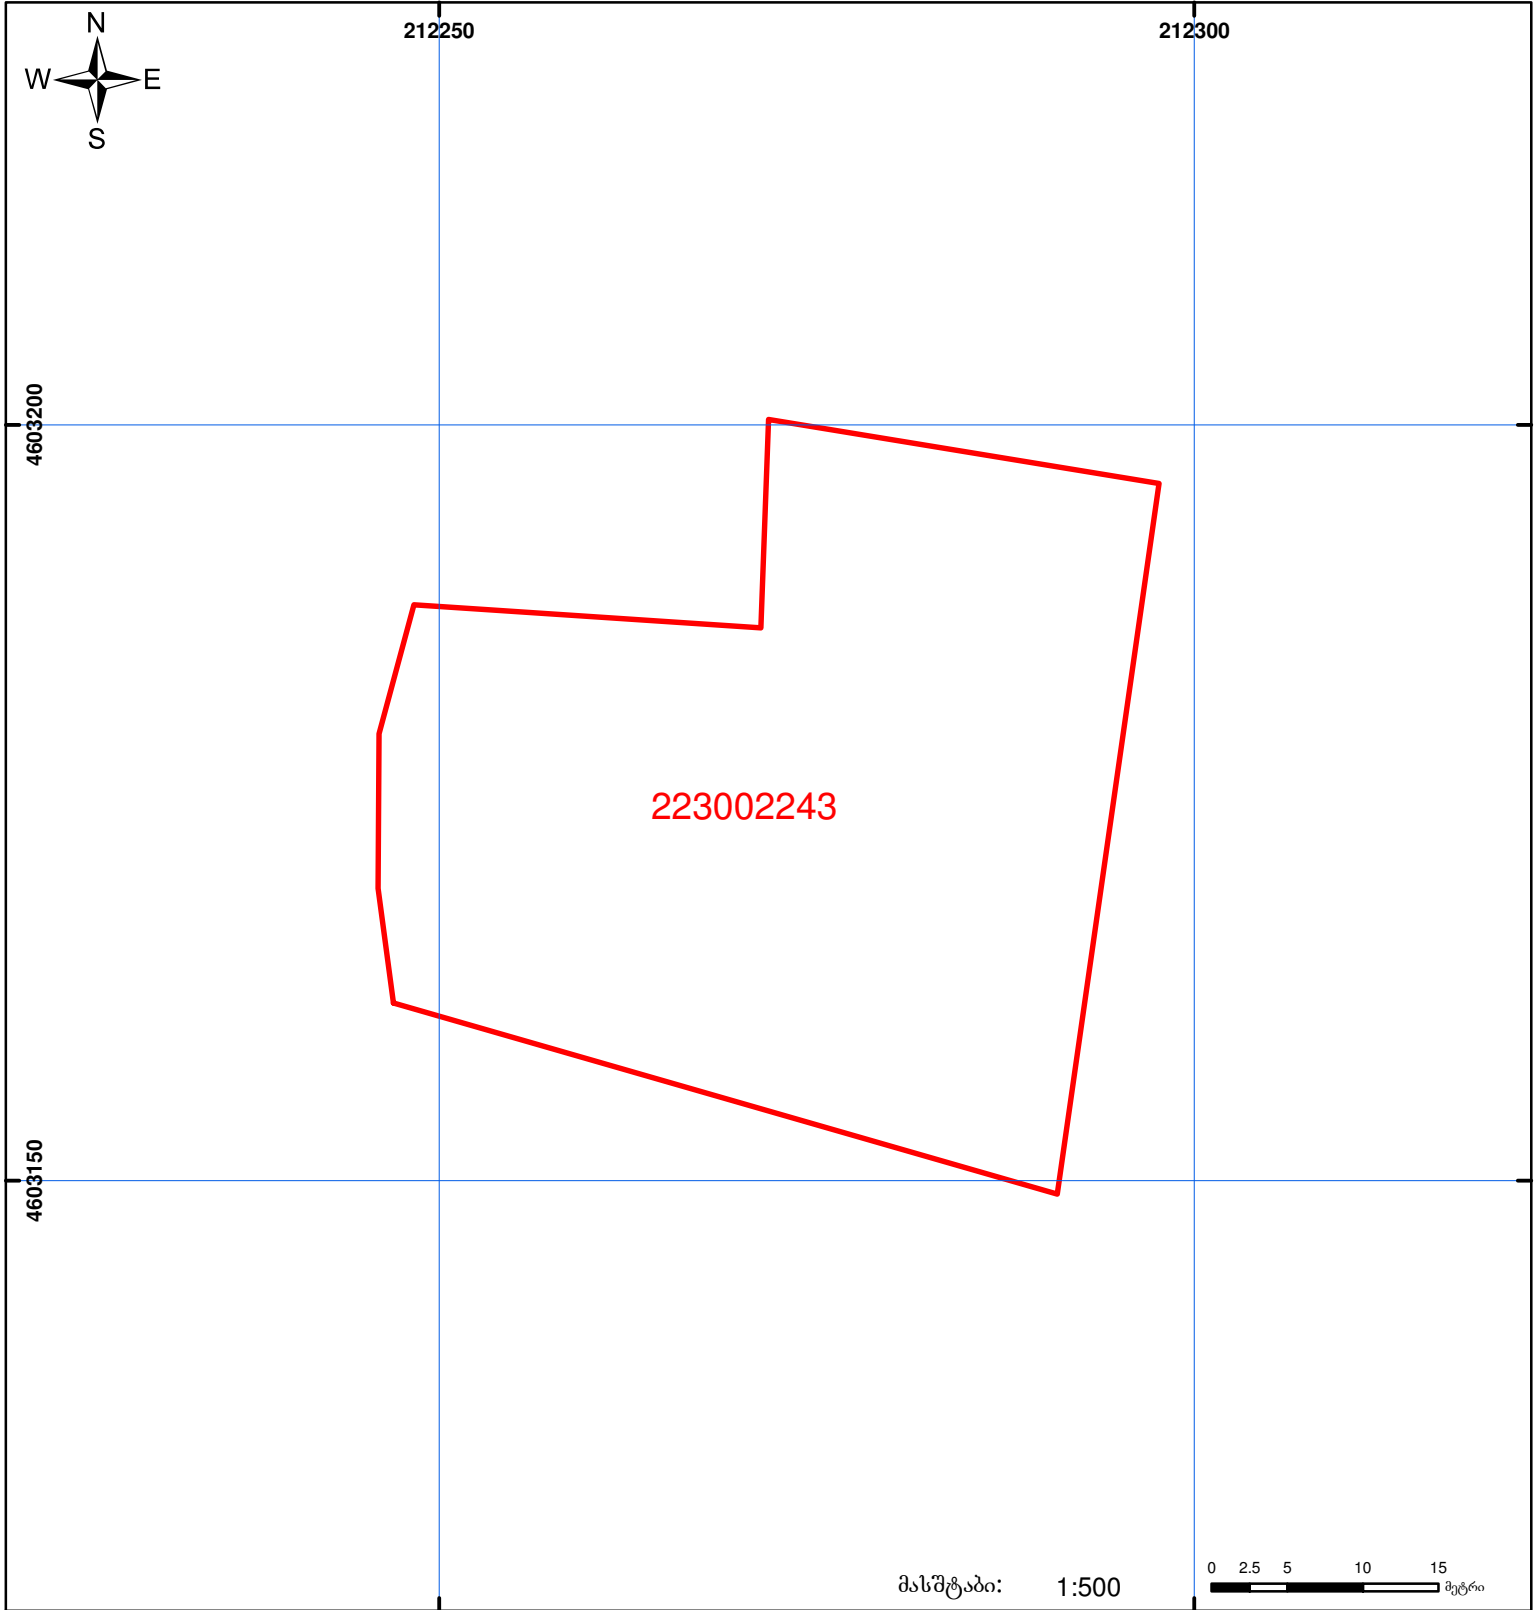

	შენიშნული ნაკვეთის საკადასტრო საზღვარი		ვაღდებულება		საზოგადოებრივი ნაკვეთი
	მიწის ნაკვეთის საკადასტრო საზღვარი		მშენებარე ნაკვეთი		

0.00
(საერთაშორისო)
UTM სისტემის კოორდ.