




საჯარო რეესტრის
ეროვნული სააგენტო


საქართველოს იუსტიციის სამინისტრო
საჯარო რეესტრის ეროვნული სააგენტო
საკადასტრო გეგმა

მიწის ნაკვეთის საკადასტრო კოდი: 81 08 03 403
ბანცხალების რეგისტრაციის ნომერი: 882013357867
მიწის ნაკვეთის ფართობი: 1500 კვ.მ.
დანიშნულება: სსსოფლო-სამეურნეო
კატეგორია
მომზადების თარიღი: 07.08.13

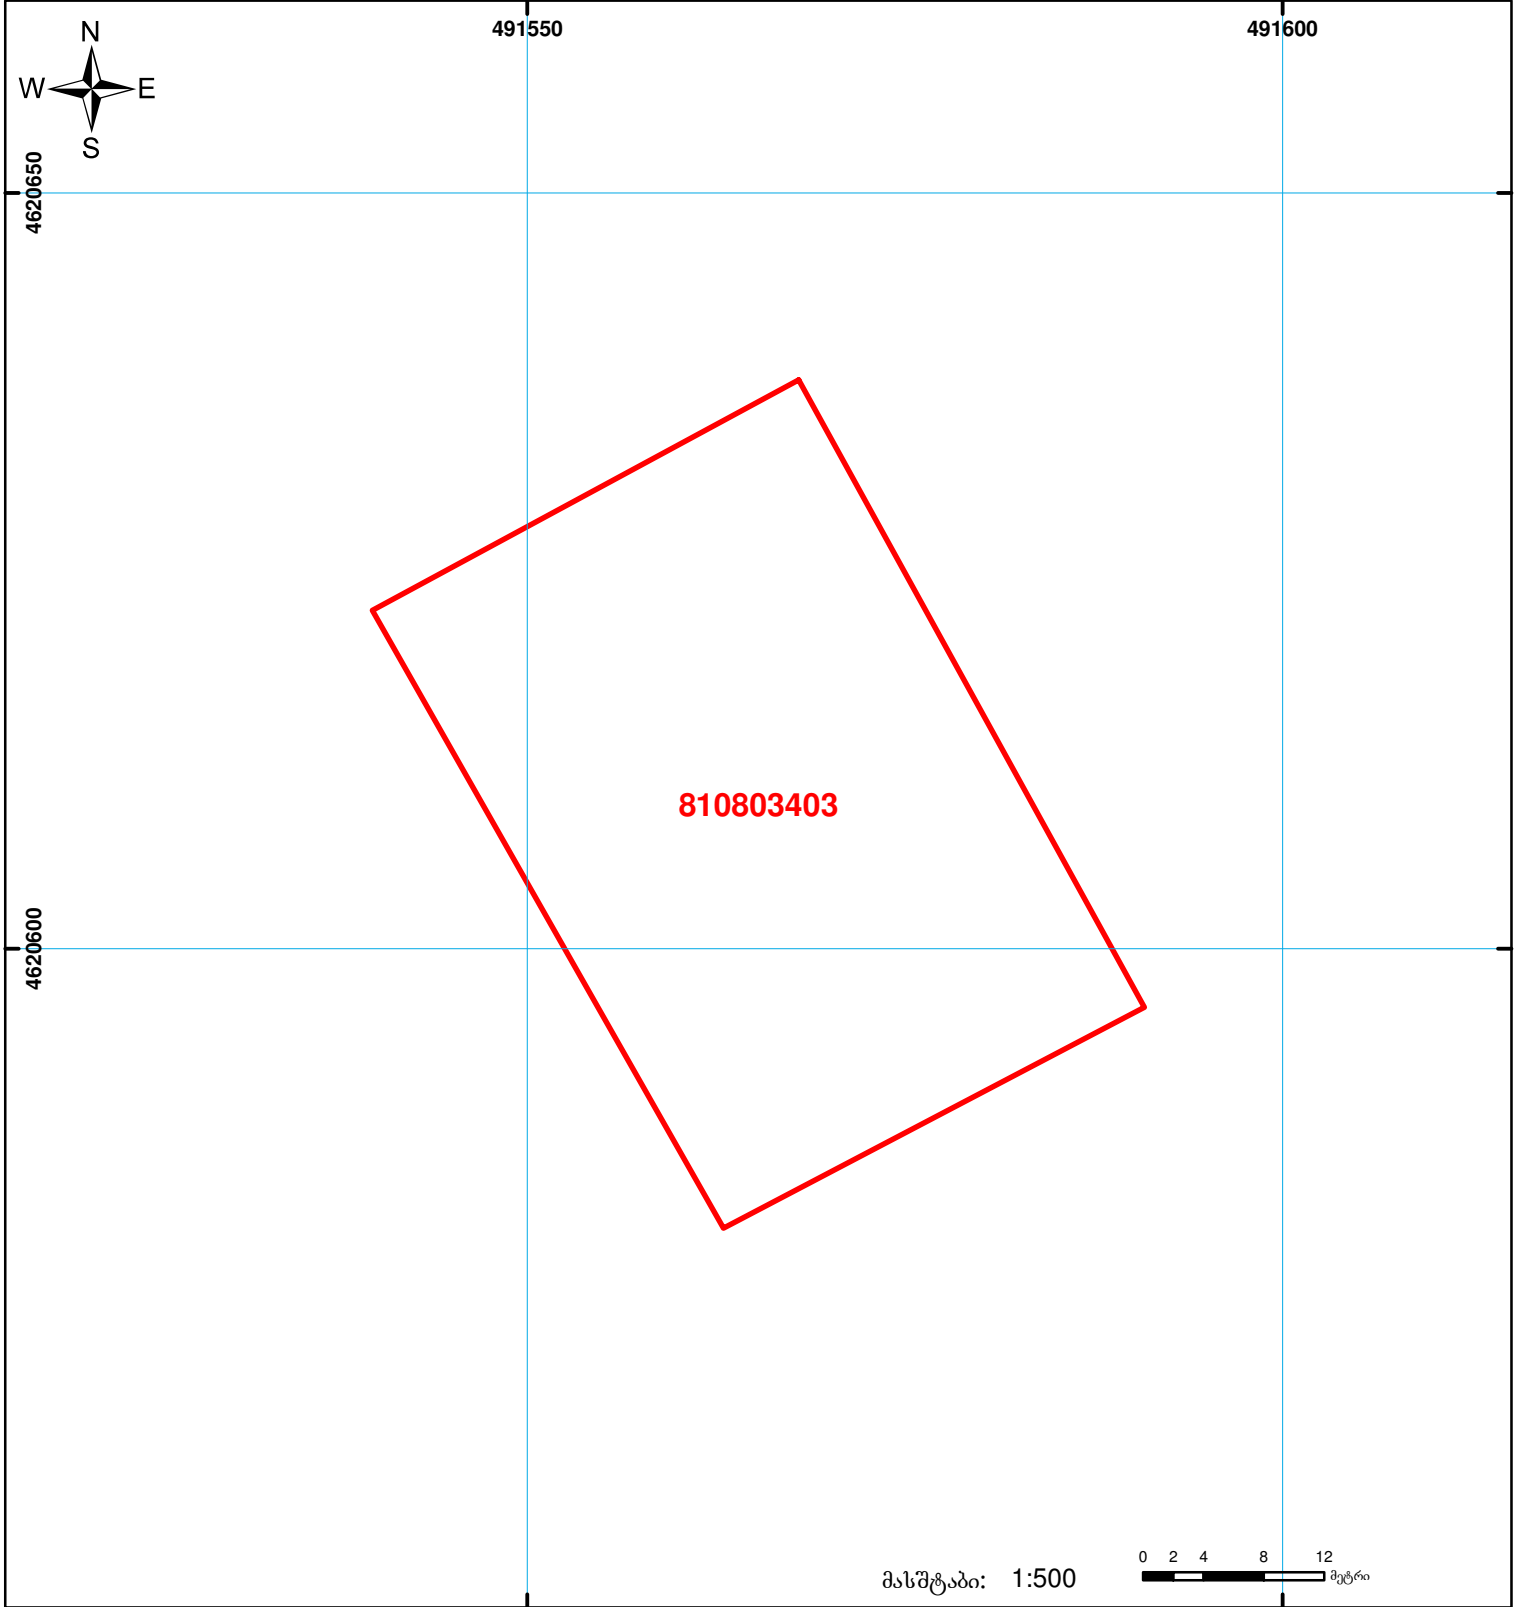

810803403

მასშტაბი: 1:500

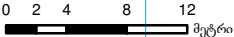

შენიშვნა-ნაგებობა, პირობითი ნომერი/სართულიანობა



ვალდებულება



საზობრივი ნაგებობა



მიწის ნაკვეთის საკადასტრო საზღვარი



მშენებარე ნაგებობა

00°0' 0.00"
UTM (საერთაშორისო) სისტემის კოორდ.