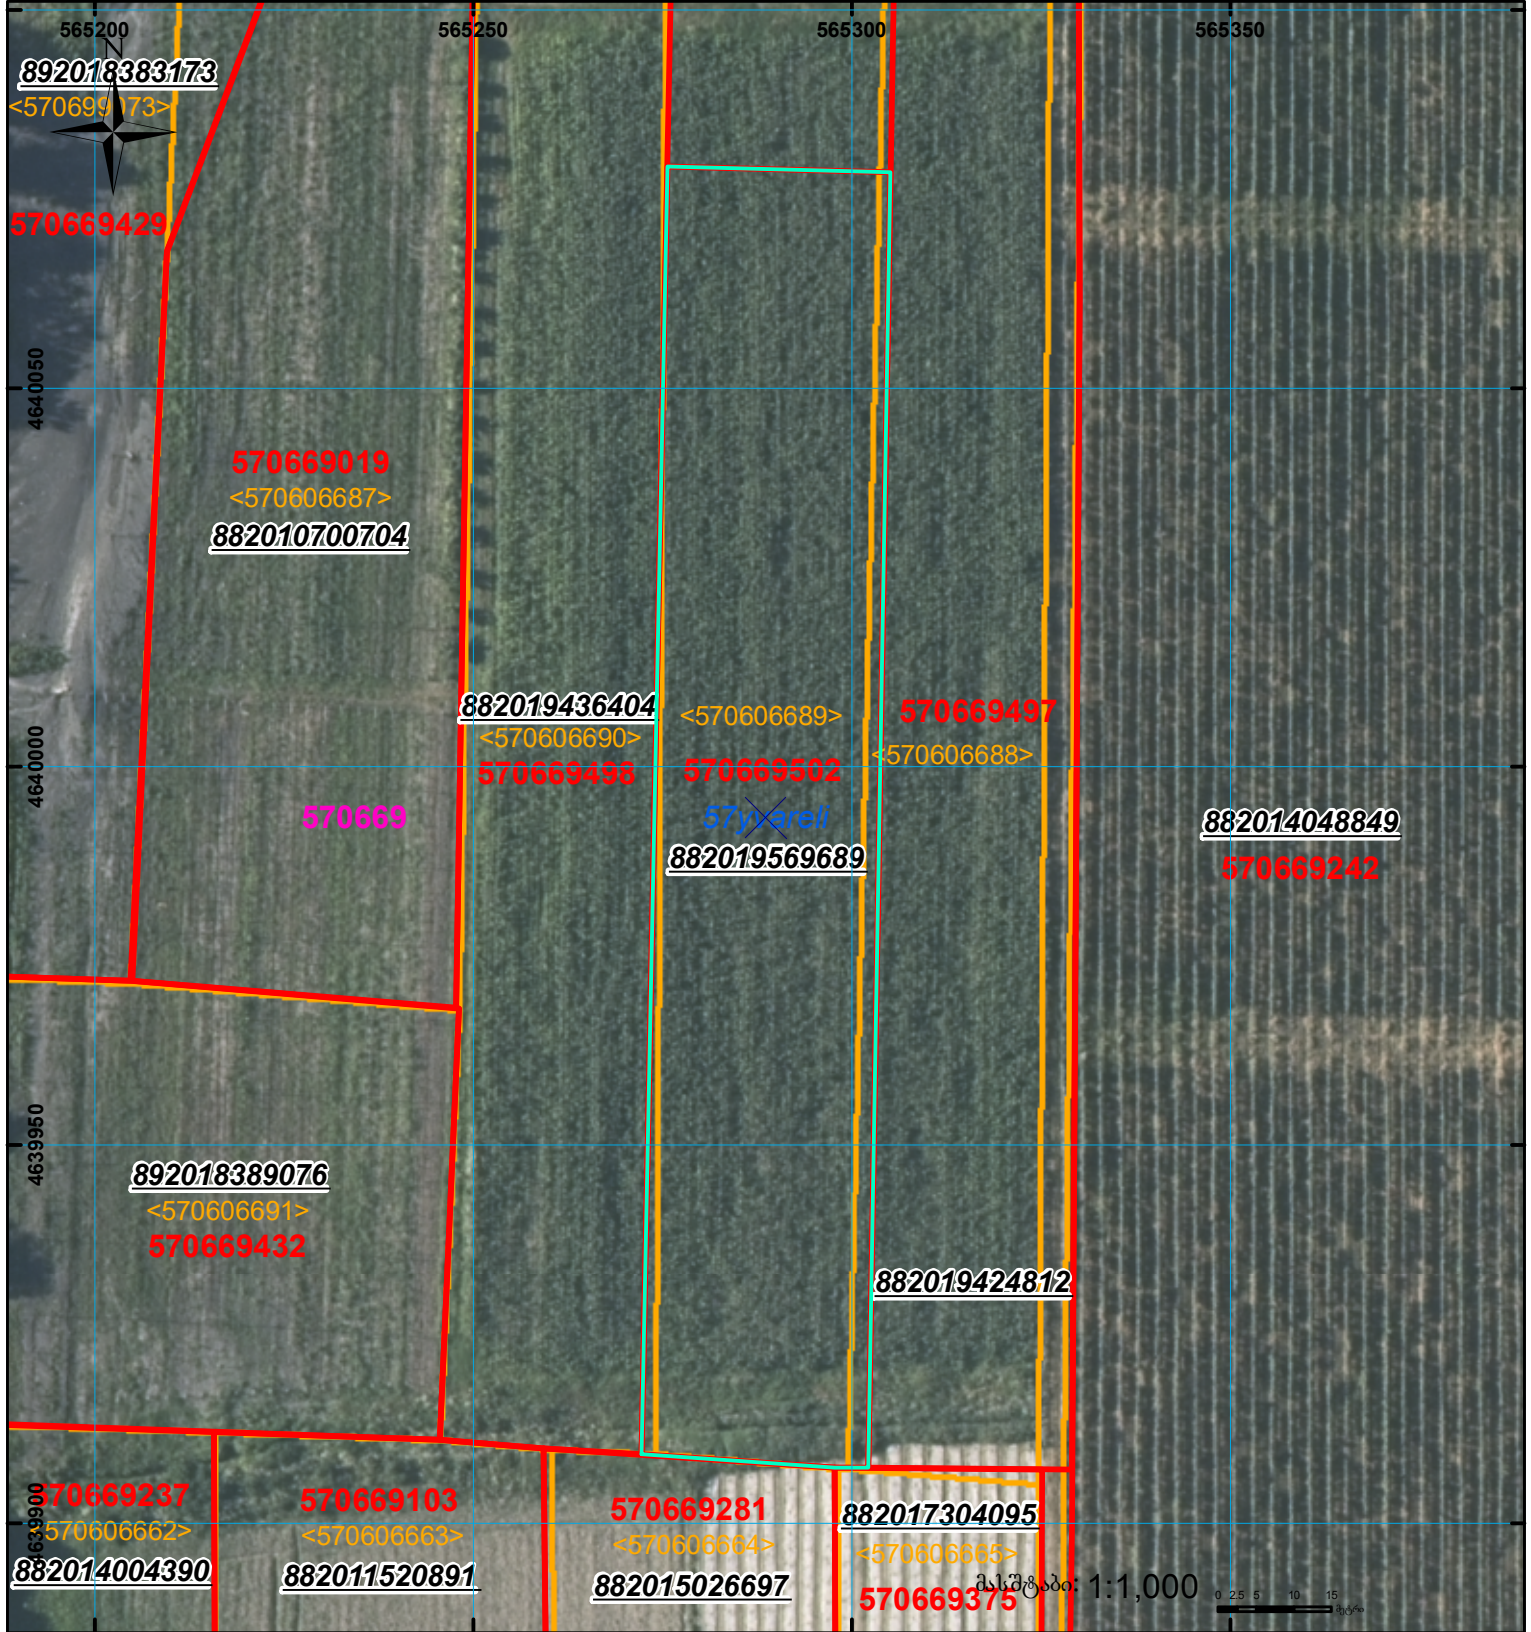


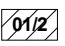

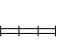
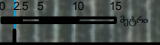


მიწის ნაკვეთის საკადასტრო კოდი: 57 06 69 502  
 განცხადების რეგისტრაციის ნომერი: 882019569689

ღანიშნულება:

მიწის ნაკვეთის ფართობი: 5087 კვ.მ.

მომზადების თარიღი: 16.07.19



	შენიშვნა-ნაგებობა, პირობითი ნომერი/სართულიანობა		ვალდებულება		საზობრივი ნაგებობა	 0 2.5 5 10 15 მეტრი 00'0" 000" UTM (საერთაშორისო) სისტემის კოორდ.
	მიწის ნაკვეთის საკადასტრო საზღვარი		მშენებარე ნაგებობა			