



## საკადასტრო გეგმა

საჯარო რეესტრის ეროვნული  
სააგენტო

საკადასტრო კოდი: **01.17.14.003.501**

ნაკვეთის დანიშნულება:


**არასასოფლო სამეურნეო**

განცხადების ნომერი: **882021734805**

ფართობი:

**4451 კვ.მ (WGS 84 / UTM zone 38N)**

მომზადების თარიღი: **31/08/2021**

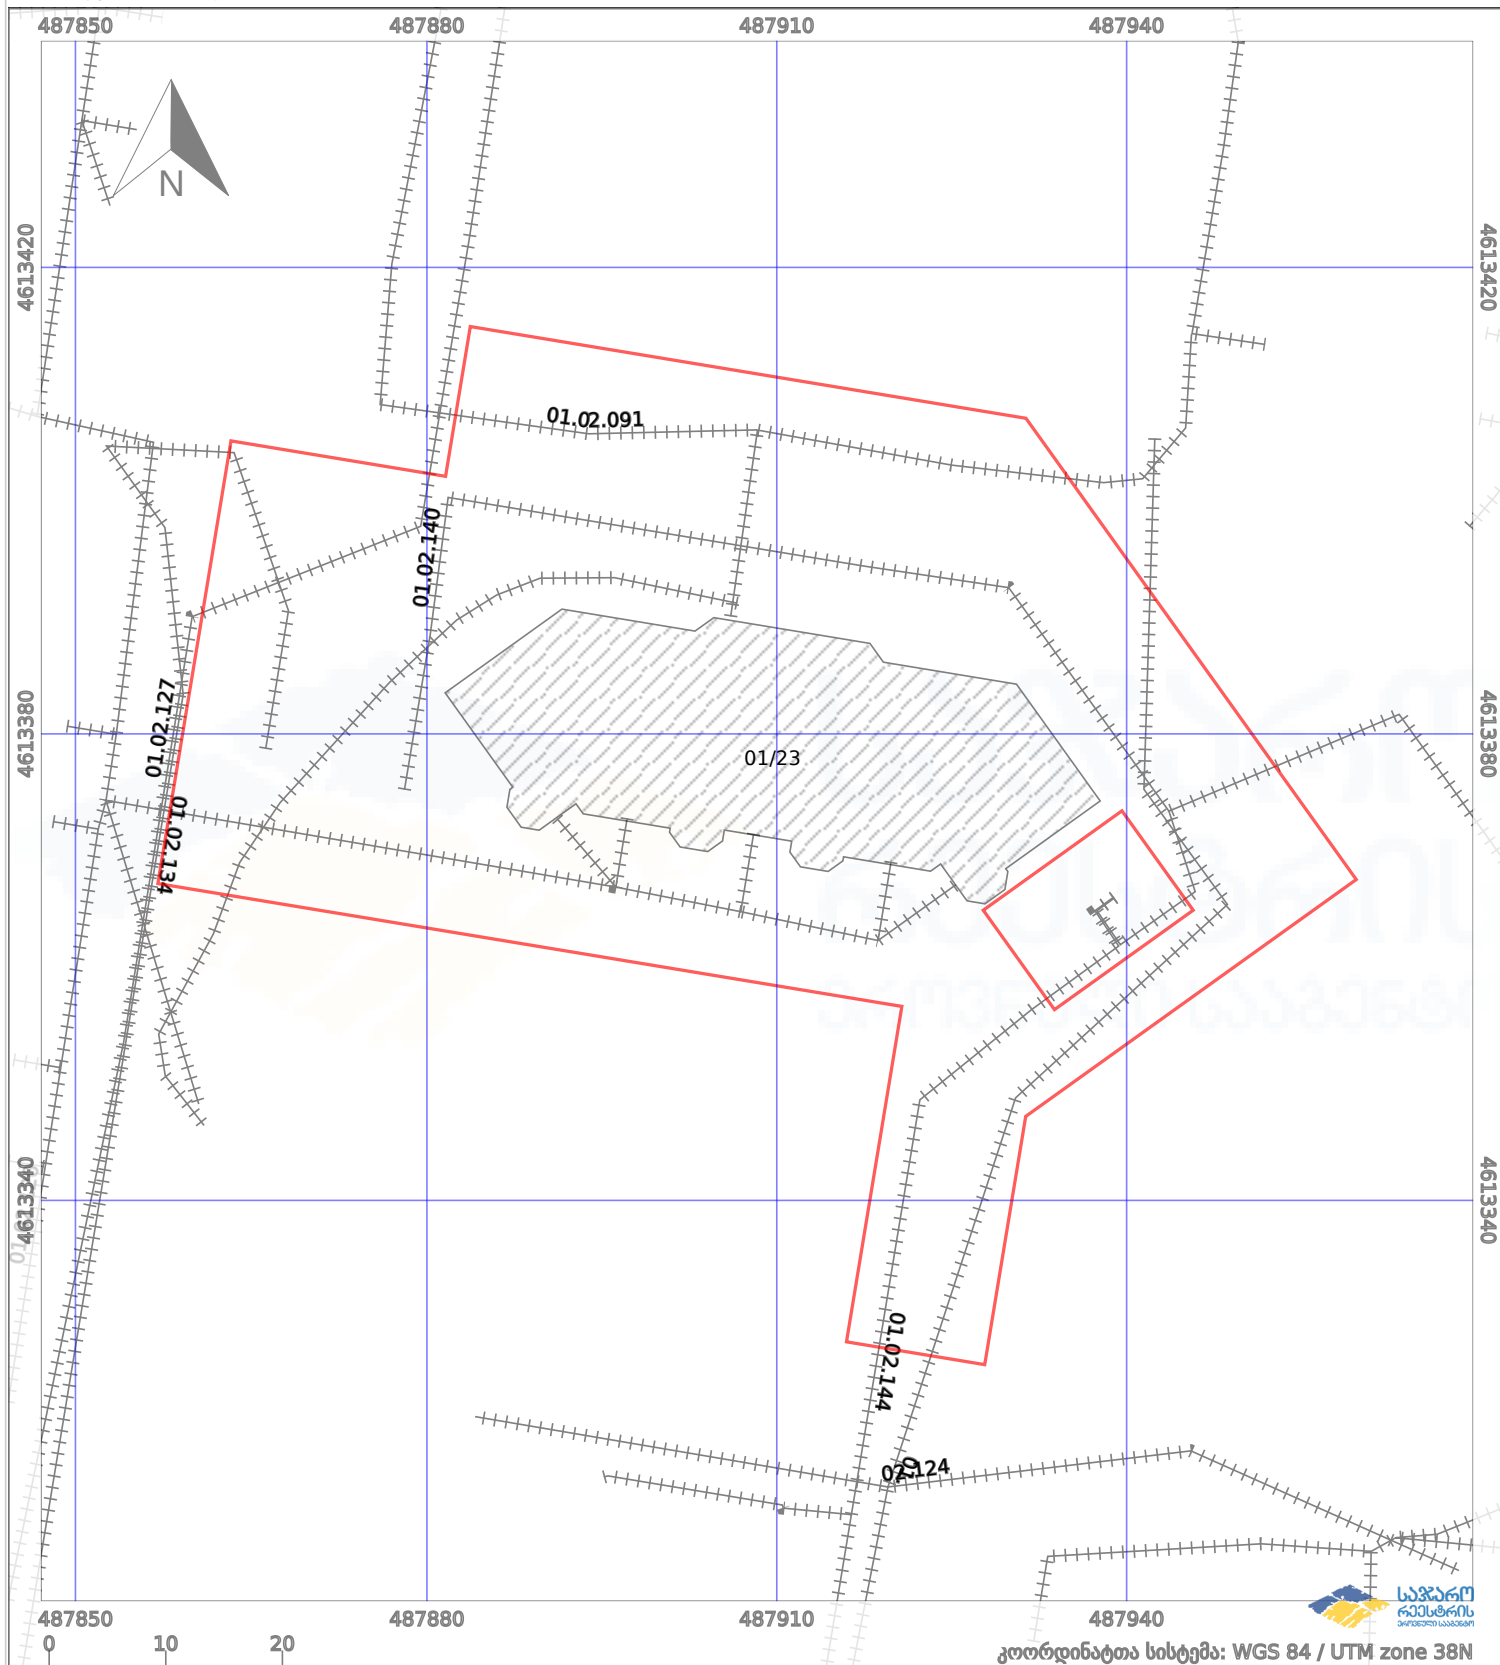

|                      |                   |  |                    |
|----------------------|-------------------|--|--------------------|
| პირობითი აღნიშვნები: |                   |  |                    |
|                      | ნაკვეთის საზღვარი |  | მშენებარე ნაგებობა |
|                      | საზღვარი ნაგებობა |  | ტყის ფონდი         |
|                      |                   |  | აშენებული ნაგებობა |
|                      |                   |  | ვალდებულება        |