




საჯარო რეესტრის
ეროვნული სააგენტო

საქართველოს იუსტიციის სამინისტრო
საჯარო რეესტრის ეროვნული სააგენტო

საკადასტრო გეგმა

მიწის ნაკვეთის საკადასტრო კოდი: 01.72.14.093.645
განცხადების რეგისტრაციის ნომერი: 882011040914
მიწის ნაკვეთის ფართობი: 1501 კვ.მ.
დანიშნულება: სასოფლო-სამეურნეო
მომზადების თარიღი 04.02.11

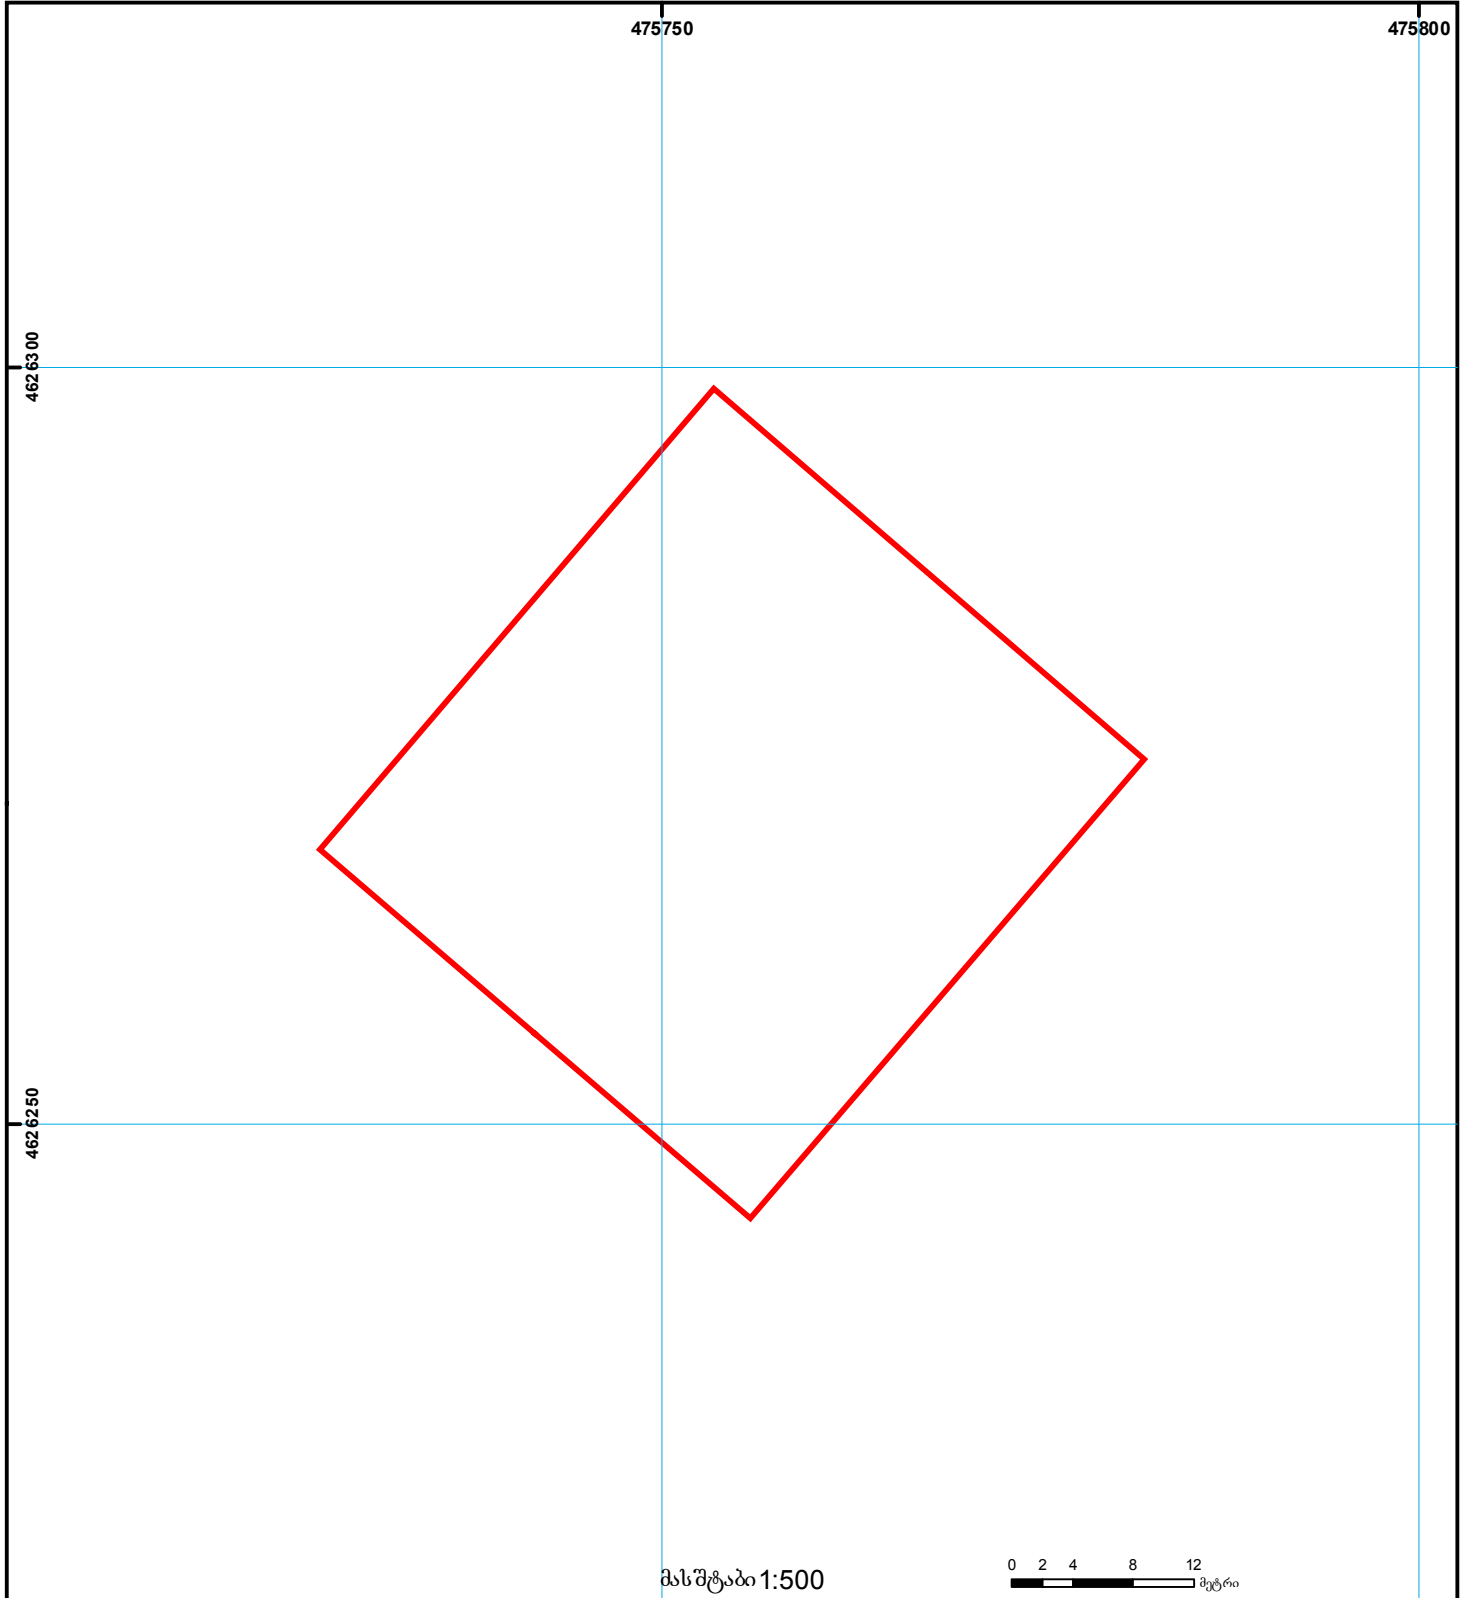

შენობა-ნაგებობა, პირობითი ნომერი/სართულიანობა	ვალდებულება	საზოგადოებრივი ნაგებობა
მიწის ნაკვეთის საკადასტრო საზღვარი	მშენებარე ნაგებობა	მიწის ქვეშა ნაგებობა

UTM (საერთაშორისო) სისტემის კოორდ.