


სიტუაციური ნახაზი
ბანცხალების რეგისტრაციის ნომერი: 882024193037

18 მარტს წარმოღბენილი ელ ვერსია ჯდება ელკაპეითი
წარმოღბენილი ნაკვეთის საზღვრებში. განსხვავდება მოხაზულობით

-  18 მარტს წარმოღბენილი მიწის ნაკვეთი
-  ელ კაპეითი წარმოღბენილი მიწის ნაკვეთი
- მომზადების თარიღი: 23.02.24

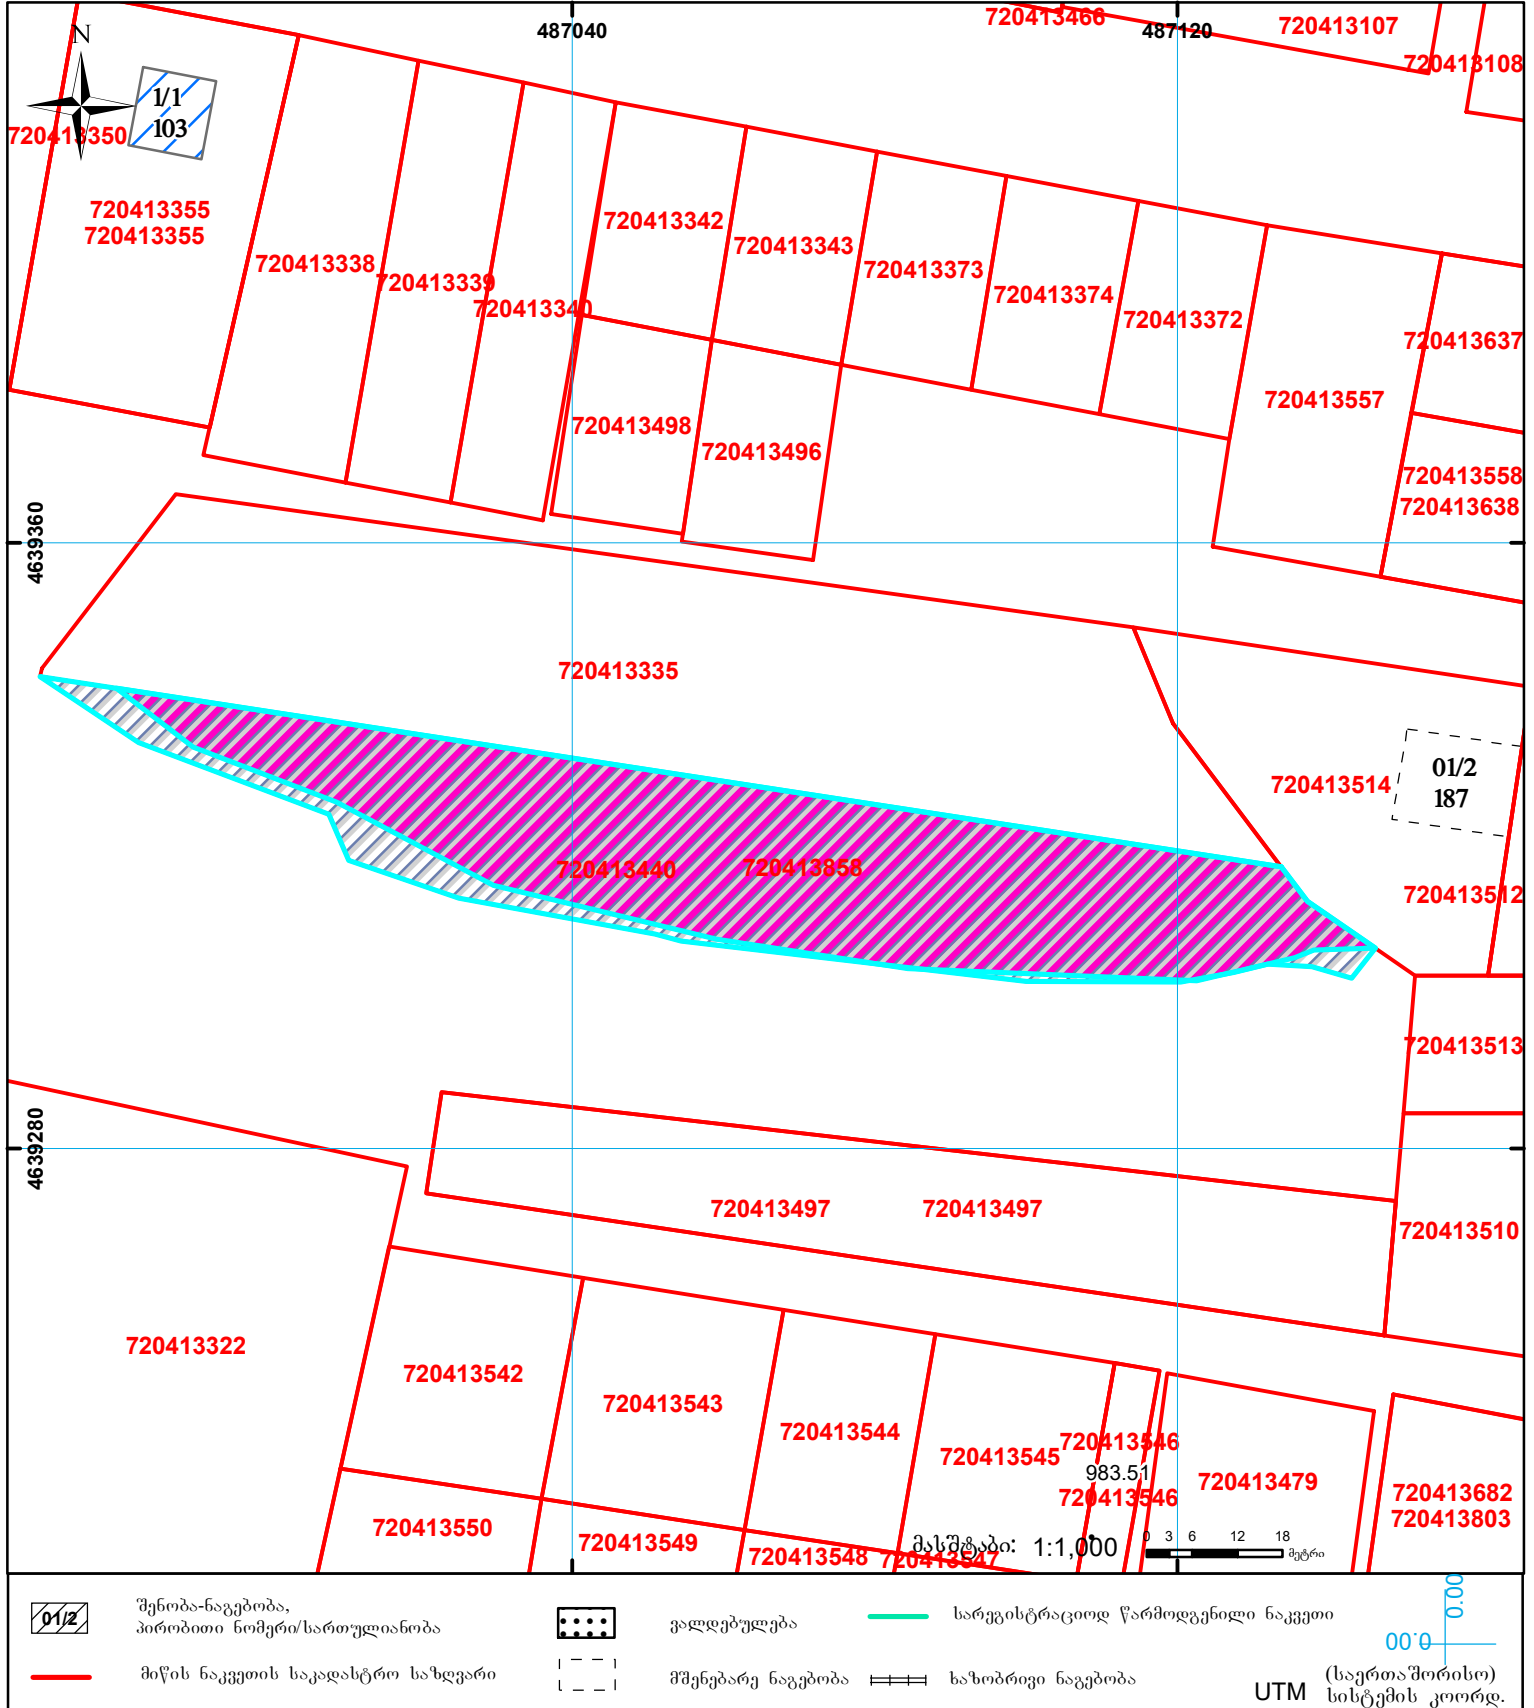

-  შენიშვნა-ნაგებობა, პირობითი ნომერი/სართულიანობა
-  მიწის ნაკვეთის საკადასტრო საზღვარი
-  ვალდებულება
-  მშენებარე ნაგებობა
-  სარეგისტრაციოდ წარმოდგენილი ნაკვეთი
- საზოგადოებრივი ნაგებობა
- საჯარო რეგისტრის ეროვნული სააგენტო: ქ.თბილისი 0102 ვახტანგ გორგასლის ქ. 22 ტელ: (995 32) 91 04 27; ფაქსი: (995 32) 91 03 41
- www.napr.gov.ge