




საქართველოს იუსტიციის სამინისტრო  
საჯარო რეგისტრის ეროვნული სააგენტო

საკადასტრო გეგმა

საჯარო რეგისტრის  
ეროვნული სააგენტო

მიწის ნაკვეთის საკადასტრო კოდი: 01.12.14.088.015  
განცხადების რეგისტრაციის ნომერი: 882014344319  
მიწის ნაკვეთის ფართობი: 324 კვ.მ.  
ღანიშნულება: არასასოფლო-სამეურნეო  
პროექტის თარიღი 16.07.14

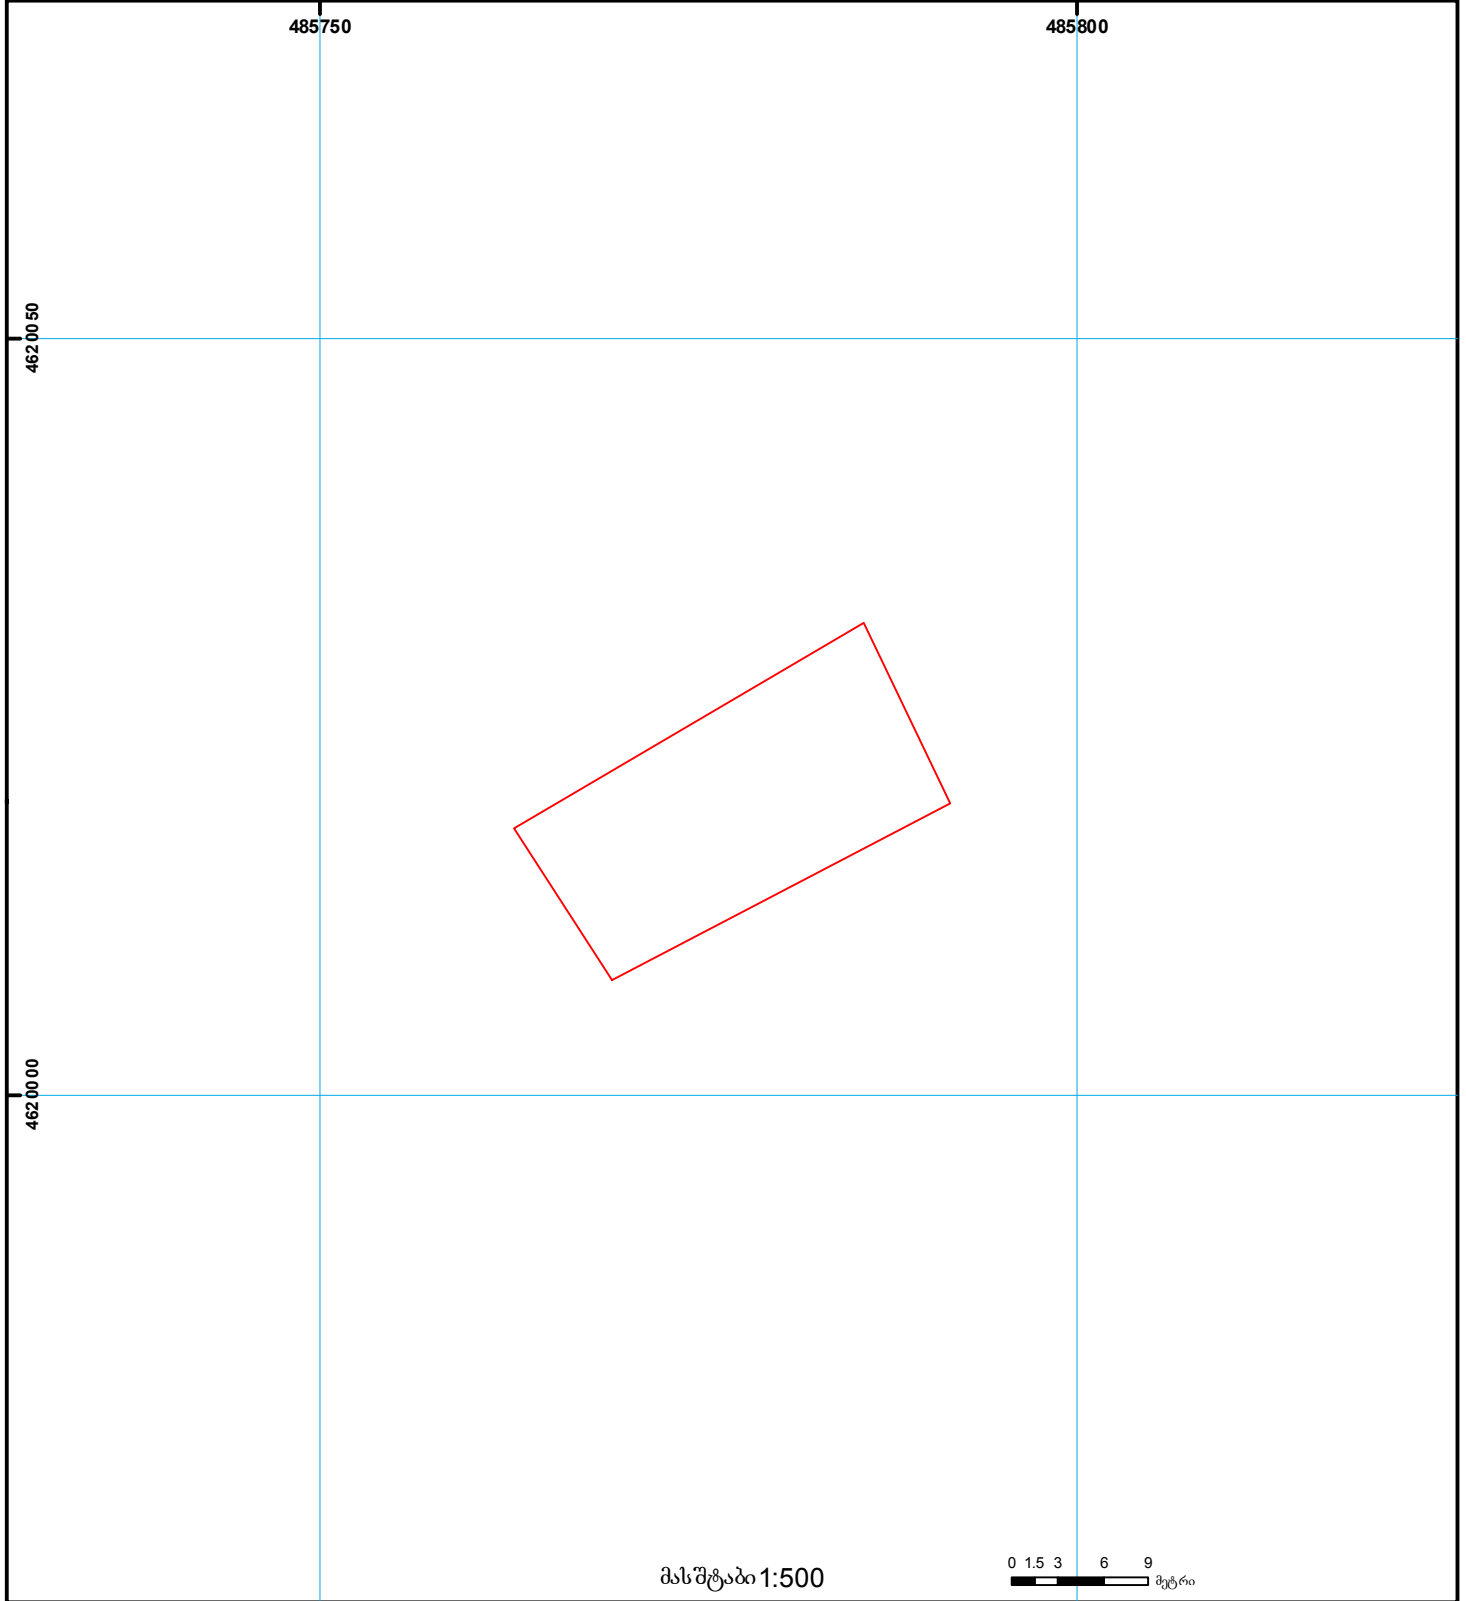

- |  |  |  |                   |  |                     |   |
|--|--|--|-------------------|--|---------------------|---|
|  | შენიშნული ნაკვეთის საკადასტრო საზღვარი |  | ვალდებულება       |  | საზღვრის ნაკვეთი    | <br>000 (საერთაშორისო)<br>UTM სისტემის კოორდ. |
|  | პირობითი ნომერი/სართულიანობა           |  | მშენებარე ნაკვეთი |  | მიწის ქვეშა ნაკვეთი |   |