




სარეგისტრაციოლ წარმოდგენილი მიწის ნაკვეთის კონტური სცდება კომისიის მიერ დამოწმებულ საზღვრებს, ასევე იცვლება ნაკვეთის ფართობი.

კომისიის მიერ დამოწმებულ აზომვით ნახაზზე არ ფიქსირდება შენობა-ნაგებობა

№892018737367 განაცხაღზე 22.08.18-ში სარეგისტრაციოლ წარმოდგენილი მიწის ნაკვეთი

№882021050766 განაცხაღზე ატვირთული კომისიის მიერ დამოწმებული აზომვითი ნახაზი

მომზადების თარიღი 22.02.21

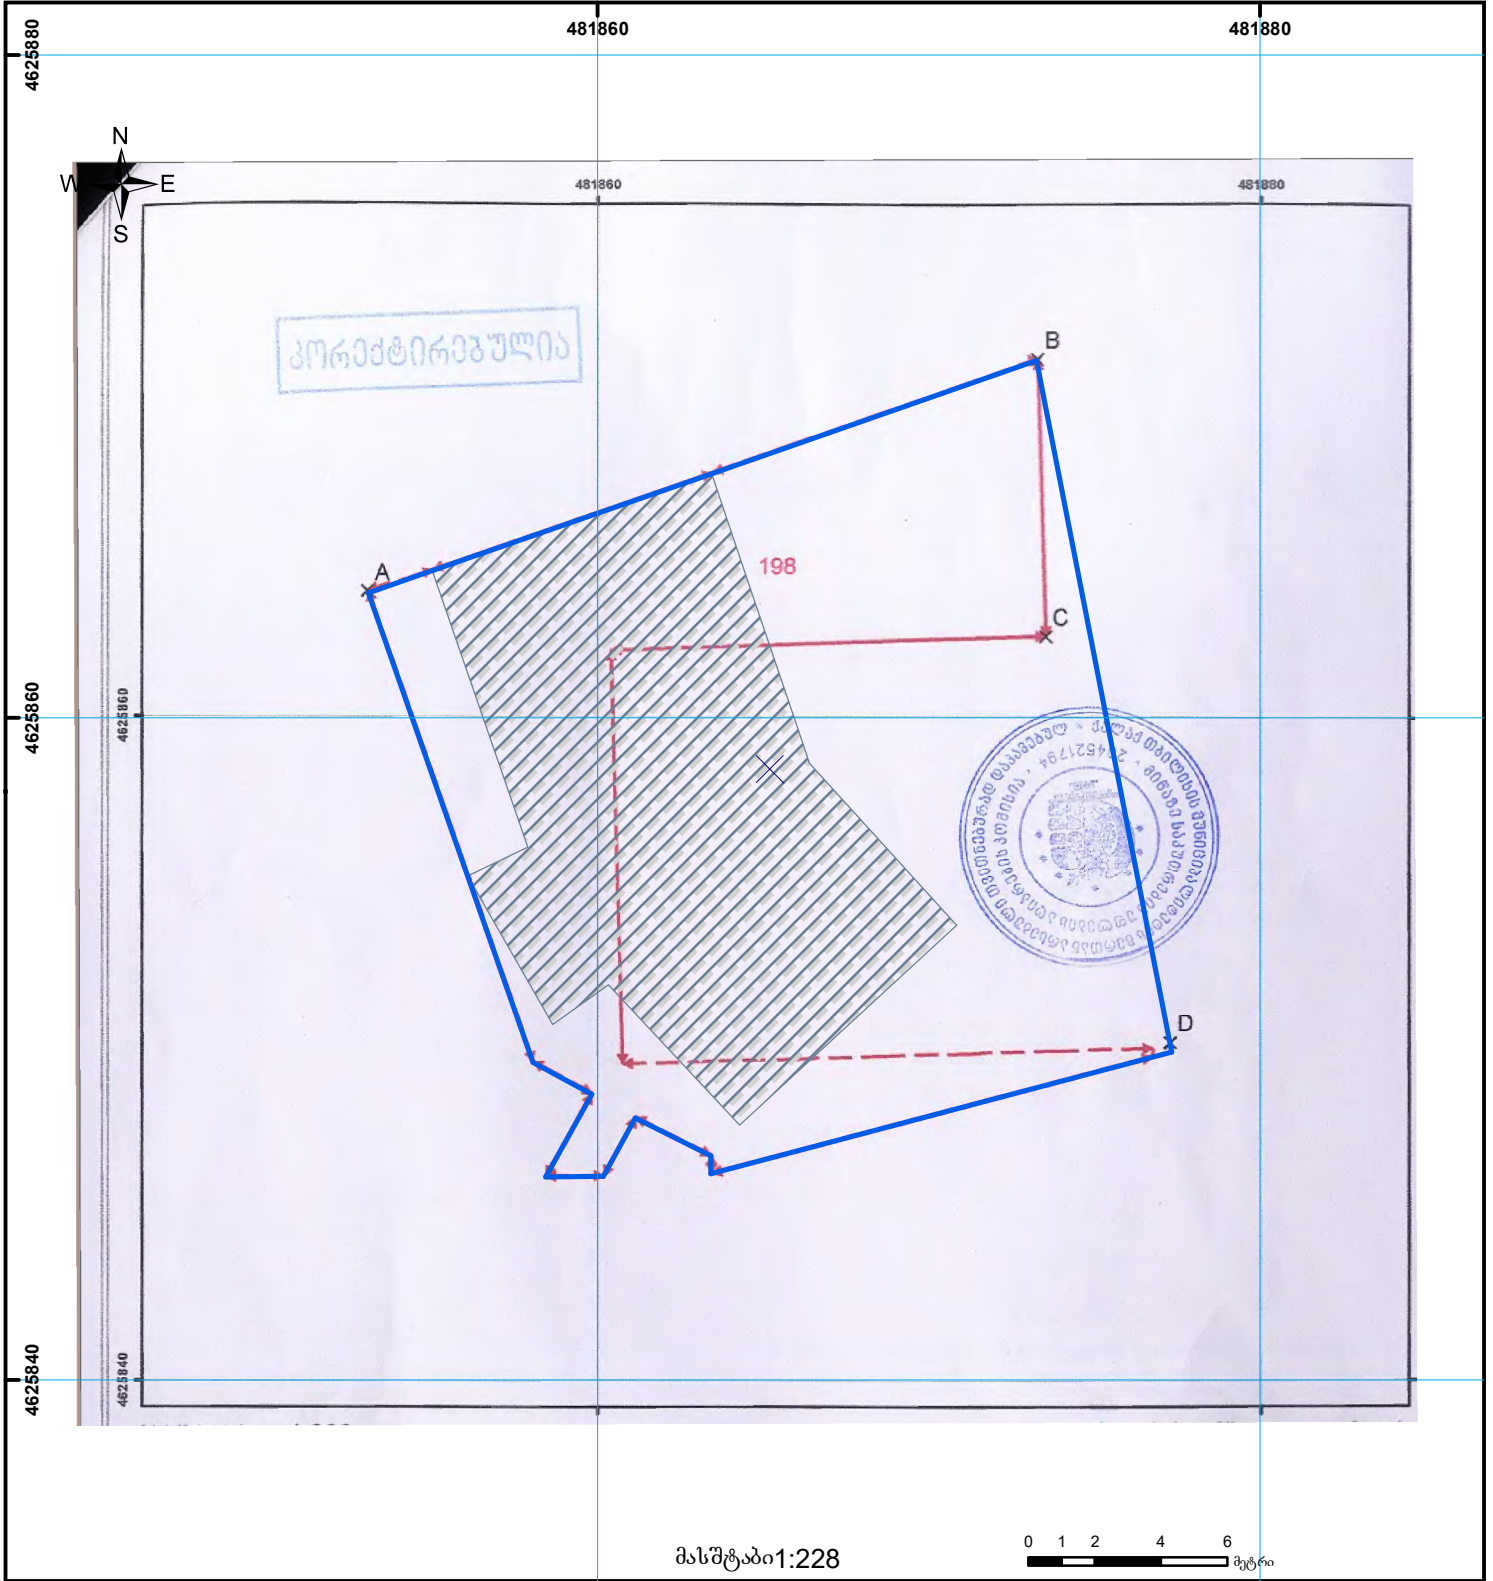

	შენობა-ნაგებობა, პირობითი ნომერი/სართულიანობა		ვალდებულება		საზობრივი ნაგებობა	<table border="0"> <tr> <td style="text-align: center;">0.00</td> <td rowspan="2" style="font-size: 2em; vertical-align: middle;"> </td> <td rowspan="2" style="font-size: 2em; vertical-align: middle;">UTM</td> <td rowspan="2" style="font-size: 2em; vertical-align: middle;">(საერთაშორისო) სისტემის კოორდ.</td> </tr> <tr> <td style="text-align: center;">000</td> </tr> </table>	0.00		UTM	(საერთაშორისო) სისტემის კოორდ.	000
0.00		UTM	(საერთაშორისო) სისტემის კოორდ.								
000											
	მიწის ნაკვეთის საკადასტრო საზღვარი		შეენებარე ნაგებობა		მიწისკვემა ნაგებობა						