



საჯარო რეესტრის
ეროვნული სააგენტო

საქართველოს იუსტიციის სამინისტრო
საჯარო რეესტრის ეროვნული სააგენტო

საკადასტრო გეგმა


მიწის ნაკვეთის საკადასტრო კოდი: 01.16.04.028.024

განცხადების რეგისტრაციის ნომერი 882009278906

მიწის ნაკვეთის ფართობი: 332 კვ.მ.

დანიშნულება: არასასოფლო-სამეურნეო

მომზადების თარიღი 17.09.09

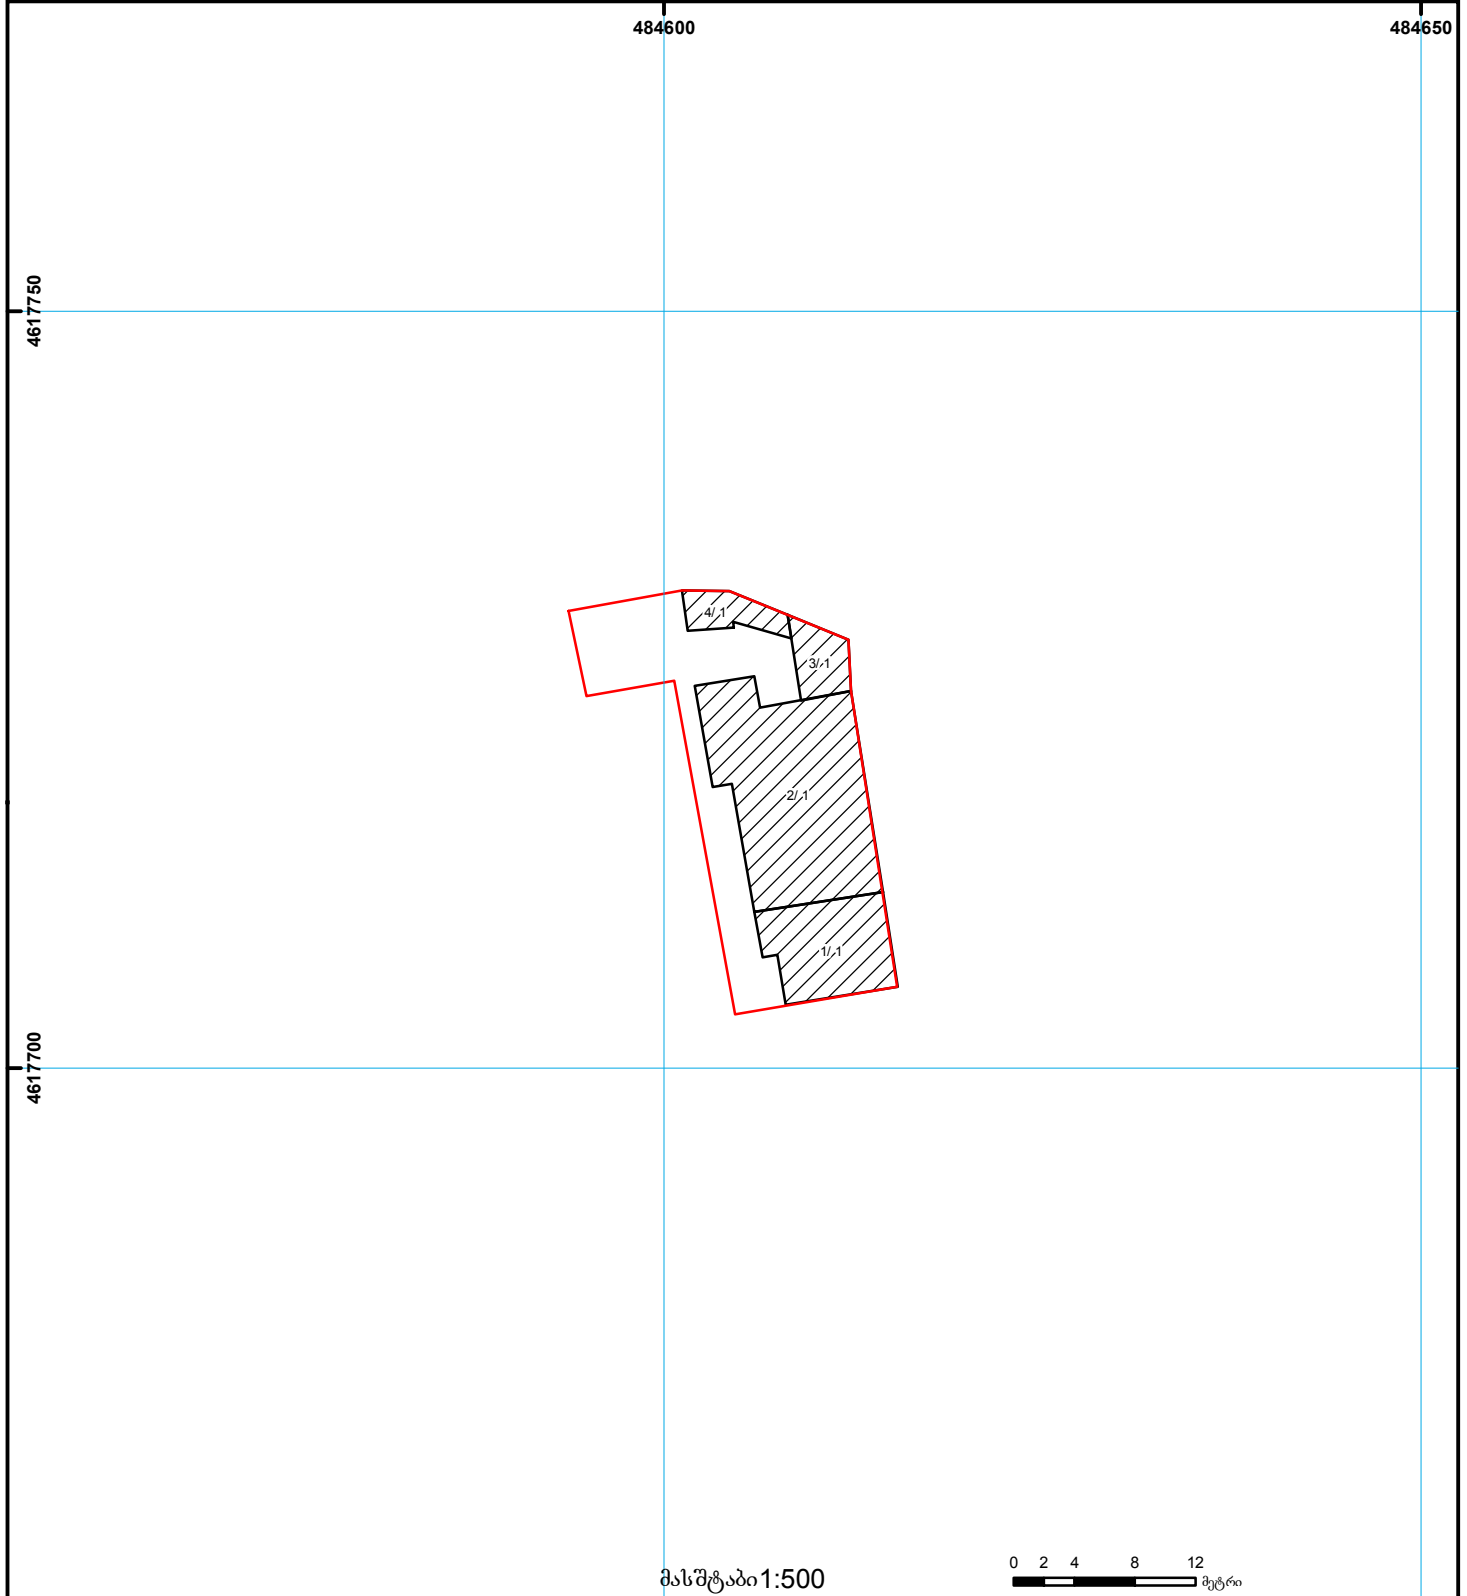

01/2 შენობა-ნაგებობა, პირობითი ნომერი/სართულიანობა
კაღდებულება
მიწის ნაკვეთის საკადასტრო საზღვარი
მშენებარე ნაგებობა
ხაზობრივი ნაგებობა
00'0" (საერთაშორისო) სისტემის კოორდ. UTM