


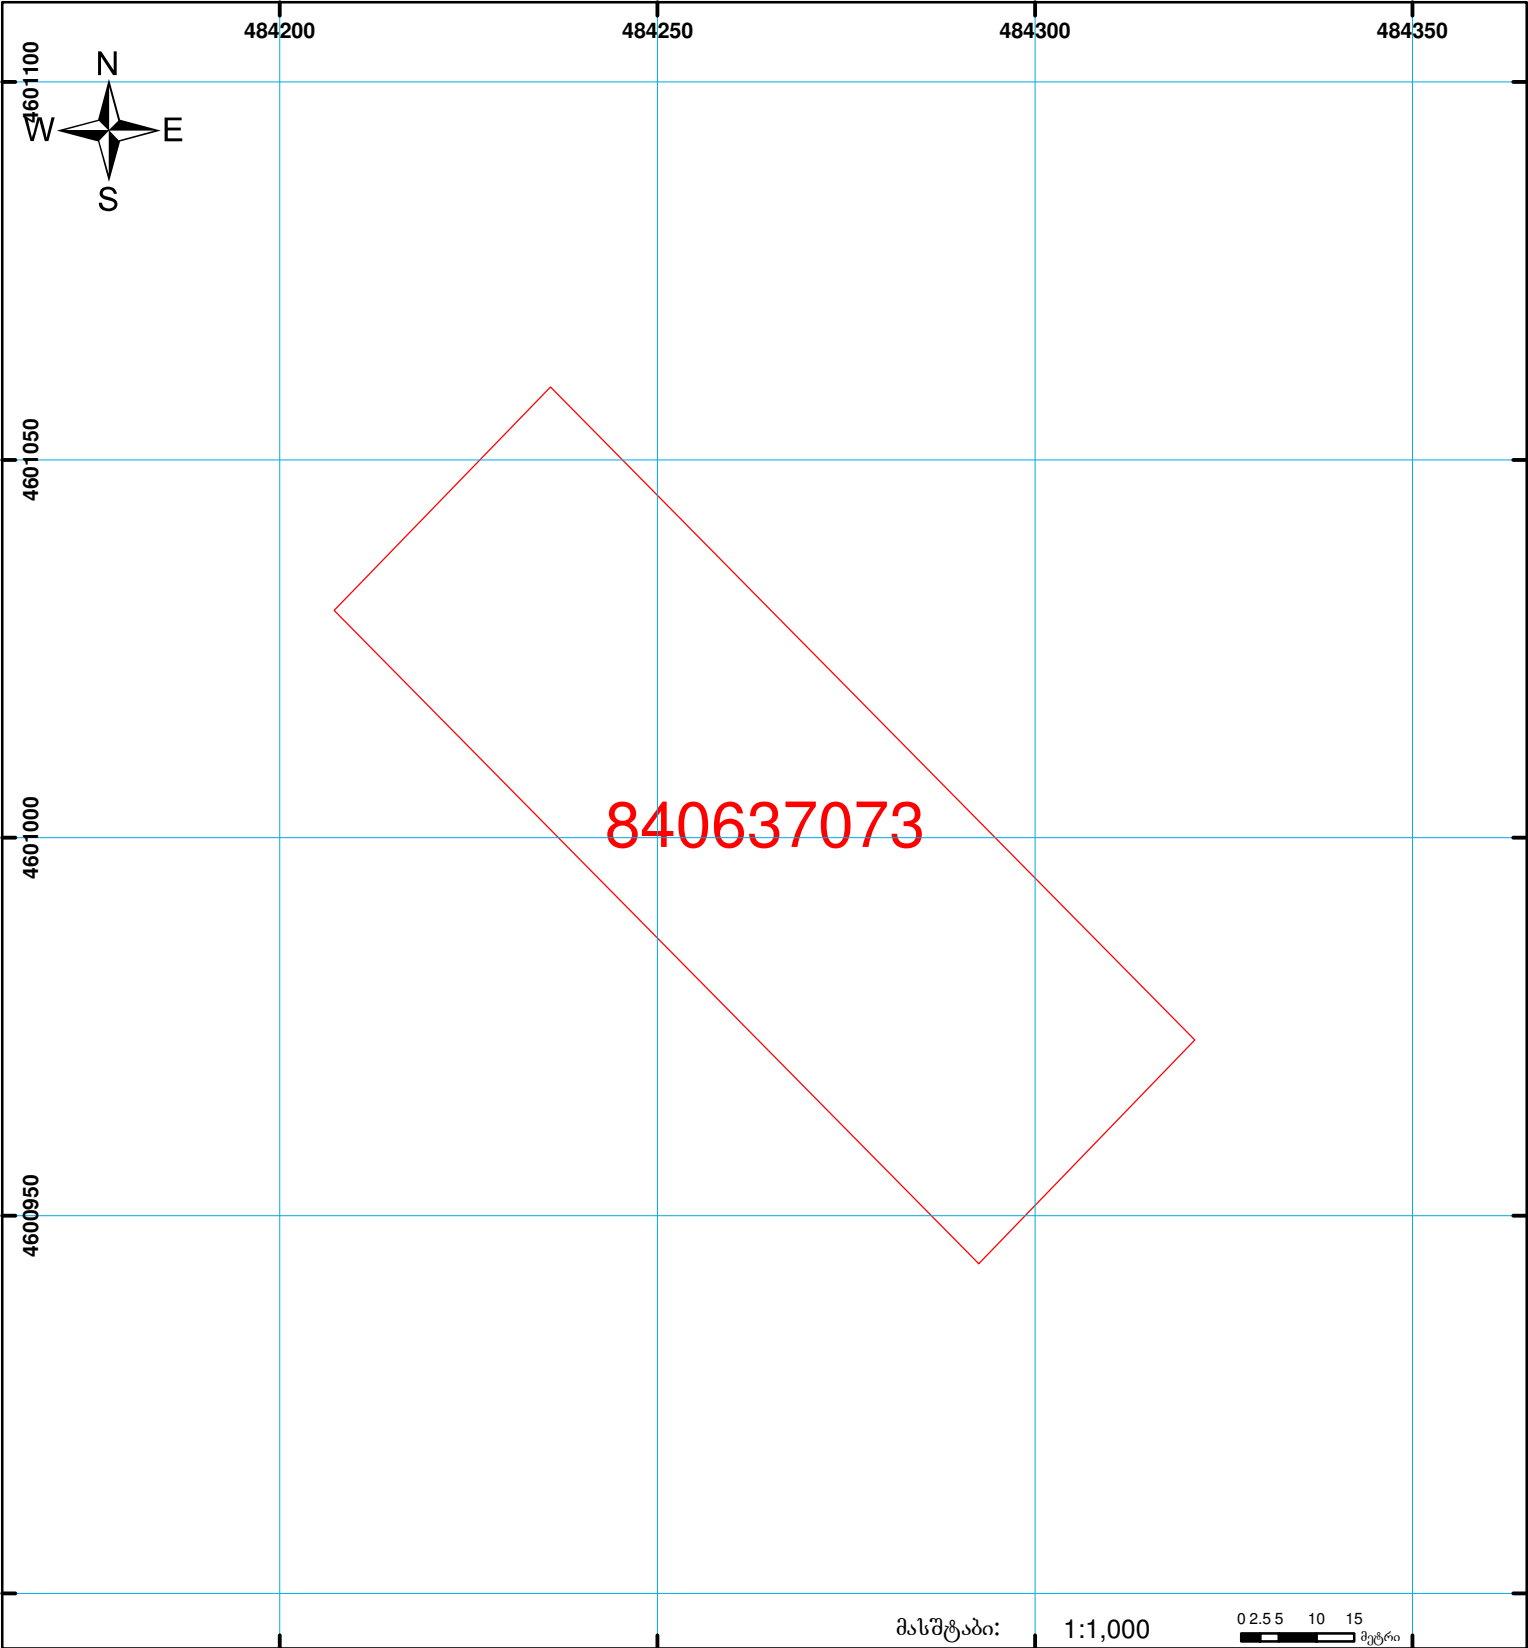

**საჯარო რეგისტრის ეროვნული სააგენტოს
თეთრიწყაროს სარეგისტრაციო სამსახური
საკადასტრო გეგმა**

მიწის ნაკვეთის საკადასტრო კოდი: 84 06 37 073
 განცხადების რეგისტრაციის ნომერი: 882009053387
 მიწის ნაკვეთის ფართობი: 5001 კვ.მ.
 დანიშნულება: სასოფლო-სამეურნეო
 კატეგორია:
 მომზადების თარიღი: 27.02.09



| | | | | | |
|--|--|--|--------------------|--|--------------------|
| | შენიშვნა-ნაგებობა, პირობითი ნომერი/სართულიანობა | | ვადკებულება | | საზობრივი ნაგებობა |
| | მიწის ნაკვეთის საკადასტრო საზღვარი | | მშენებარე ნაგებობა | | |

00:0 0.00
 UTM (საერთაშორისო) სისტემის კოორდ.