



საკადასტრო გეგმა

საჯარო რეესტრის ეროვნული
სააგენტო

საკადასტრო კოდი: **43.26.42.410**

ნაკვეთის დანიშნულება:

სასოფლო-სამეურნეო(სახნავი)


განცხადების ნომერი: **892018885953**

ფართობი:

75033 კვ.მ (WGS 84 / UTM zone 38N)

მომზადების თარიღი: **26/10/2018**

74996 კვ.მ (WGS 84 / UTM zone 37N)

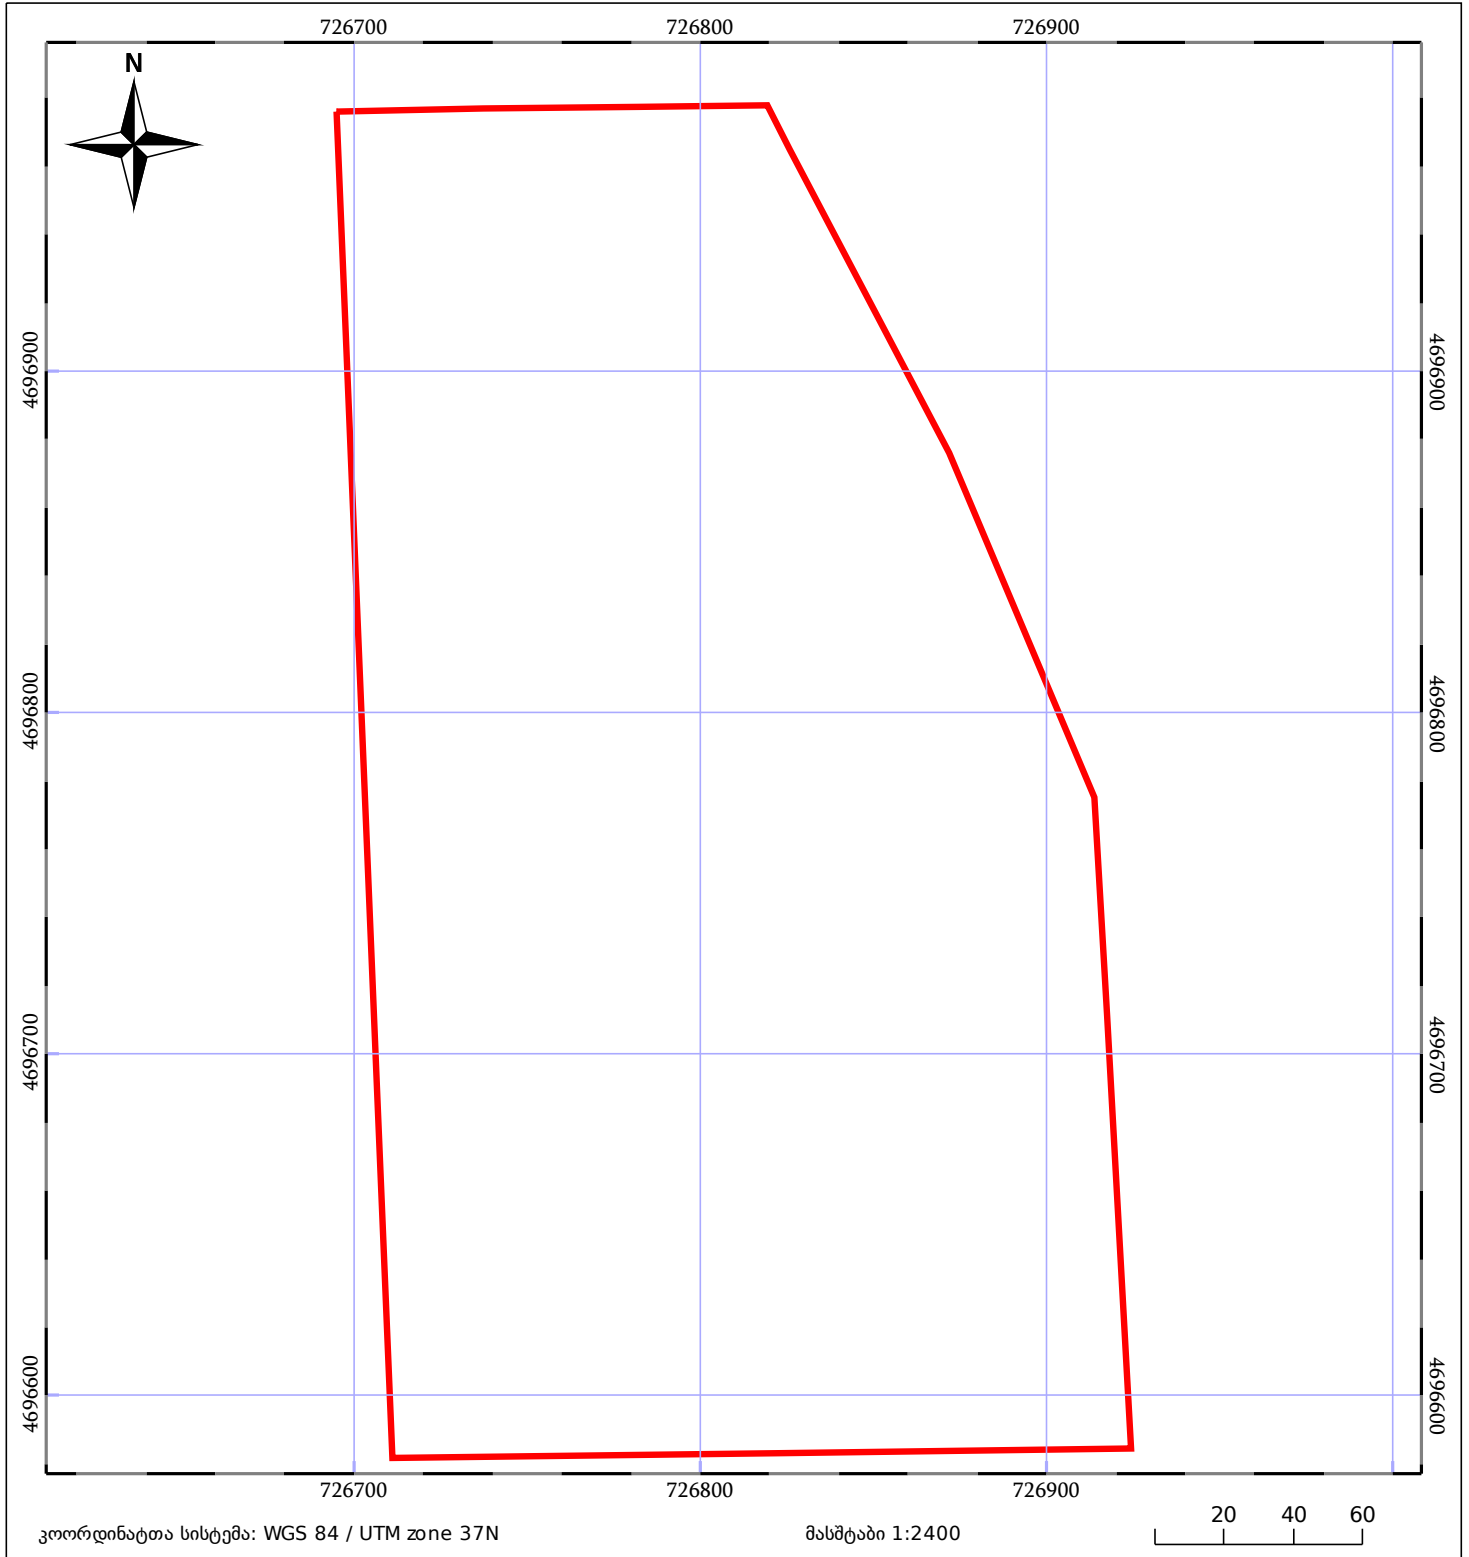

05/25 მშენებარე ნაგებობა	05/25 მენობა/ნაგებობა	ტყის ფონდი
ნაკვეთის საკადასტრო საზღვარი	ხაზობრივი ნაგებობა	ვალდებულება