


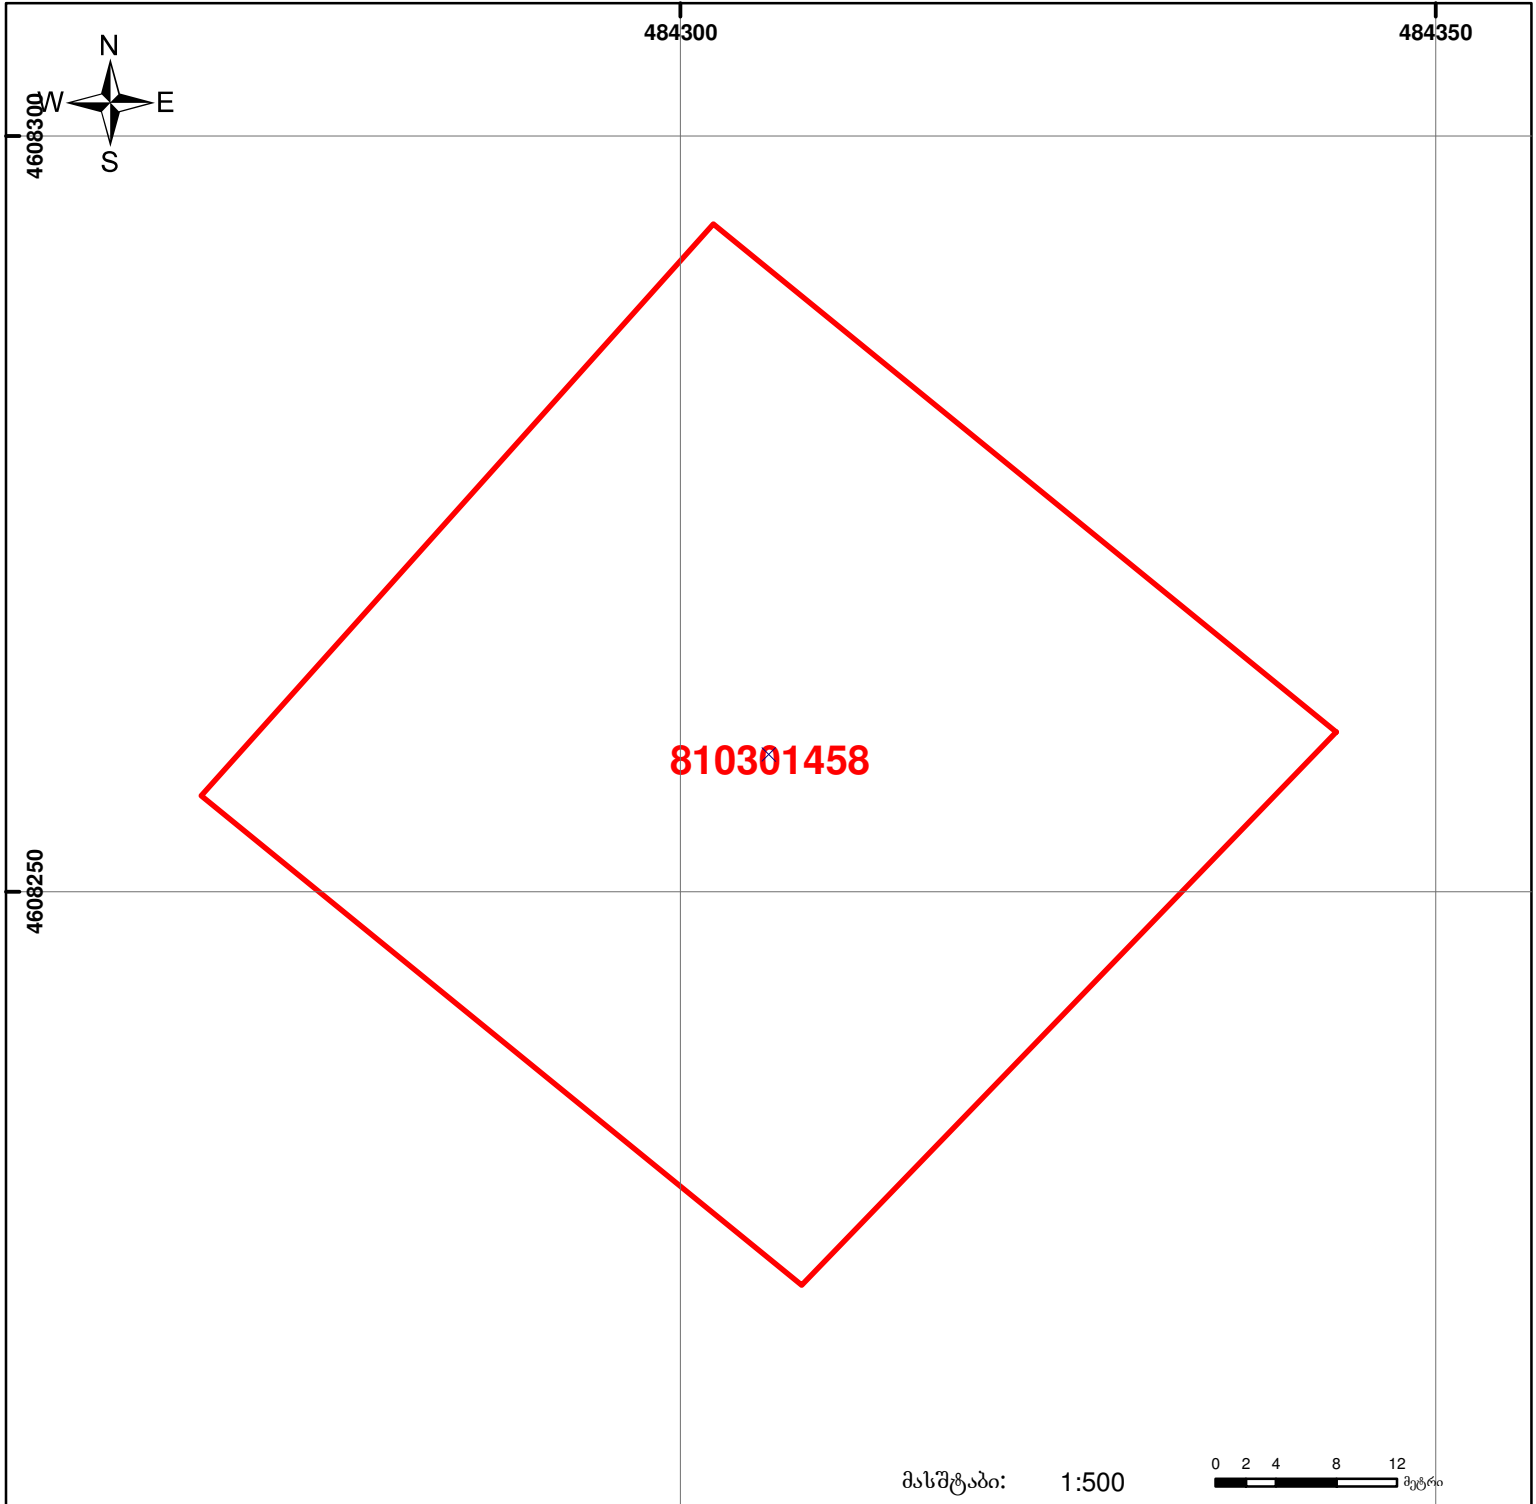

საქართველოს იუსტიციის სამინისტრო  
საჯარო რეესტრის ეროვნული სააგენტო  
საკადასტრო ბუბმა

მიწის ნაკვეთის საკადასტრო კოდი: 81 03 01 458  
 ბანცხალების რეგისტრაციის ნომერი: 882011536412  
 მიწის ნაკვეთის ფართობი: 2650 კვ.მ.  
 დანიშნულება: სასოფლო-სამეურნეო  
 მომზადების თარიღი: 03.11.11



	შენიშნულ-ნაგებობა, პირობითი ნომერი/სართულიანობა		ვალდებულება		საზობრივი ნაგებობა
	მიწის ნაკვეთის საკადასტრო საზღვარი		მშენებარე ნაგებობა		

მასშტაბი: 1:500  
  
 00'0" (საერთაშორისო) UTM სისტემის კოორდ. 0.00