



საკადასტრო გეგმა

საჯარო რეესტრის ეროვნული
სააგენტო

საკადასტრო კოდი: 89.11.22.909

განცხადების ნომერი: 882020729267


მომზადების თარიღი: 22/12/2020

ნაკვეთის დანიშნულება:

ფართობი:

სასოფლო-სამეურნეო

2450 კვ.მ (WGS 84 / UTM zone 38N)

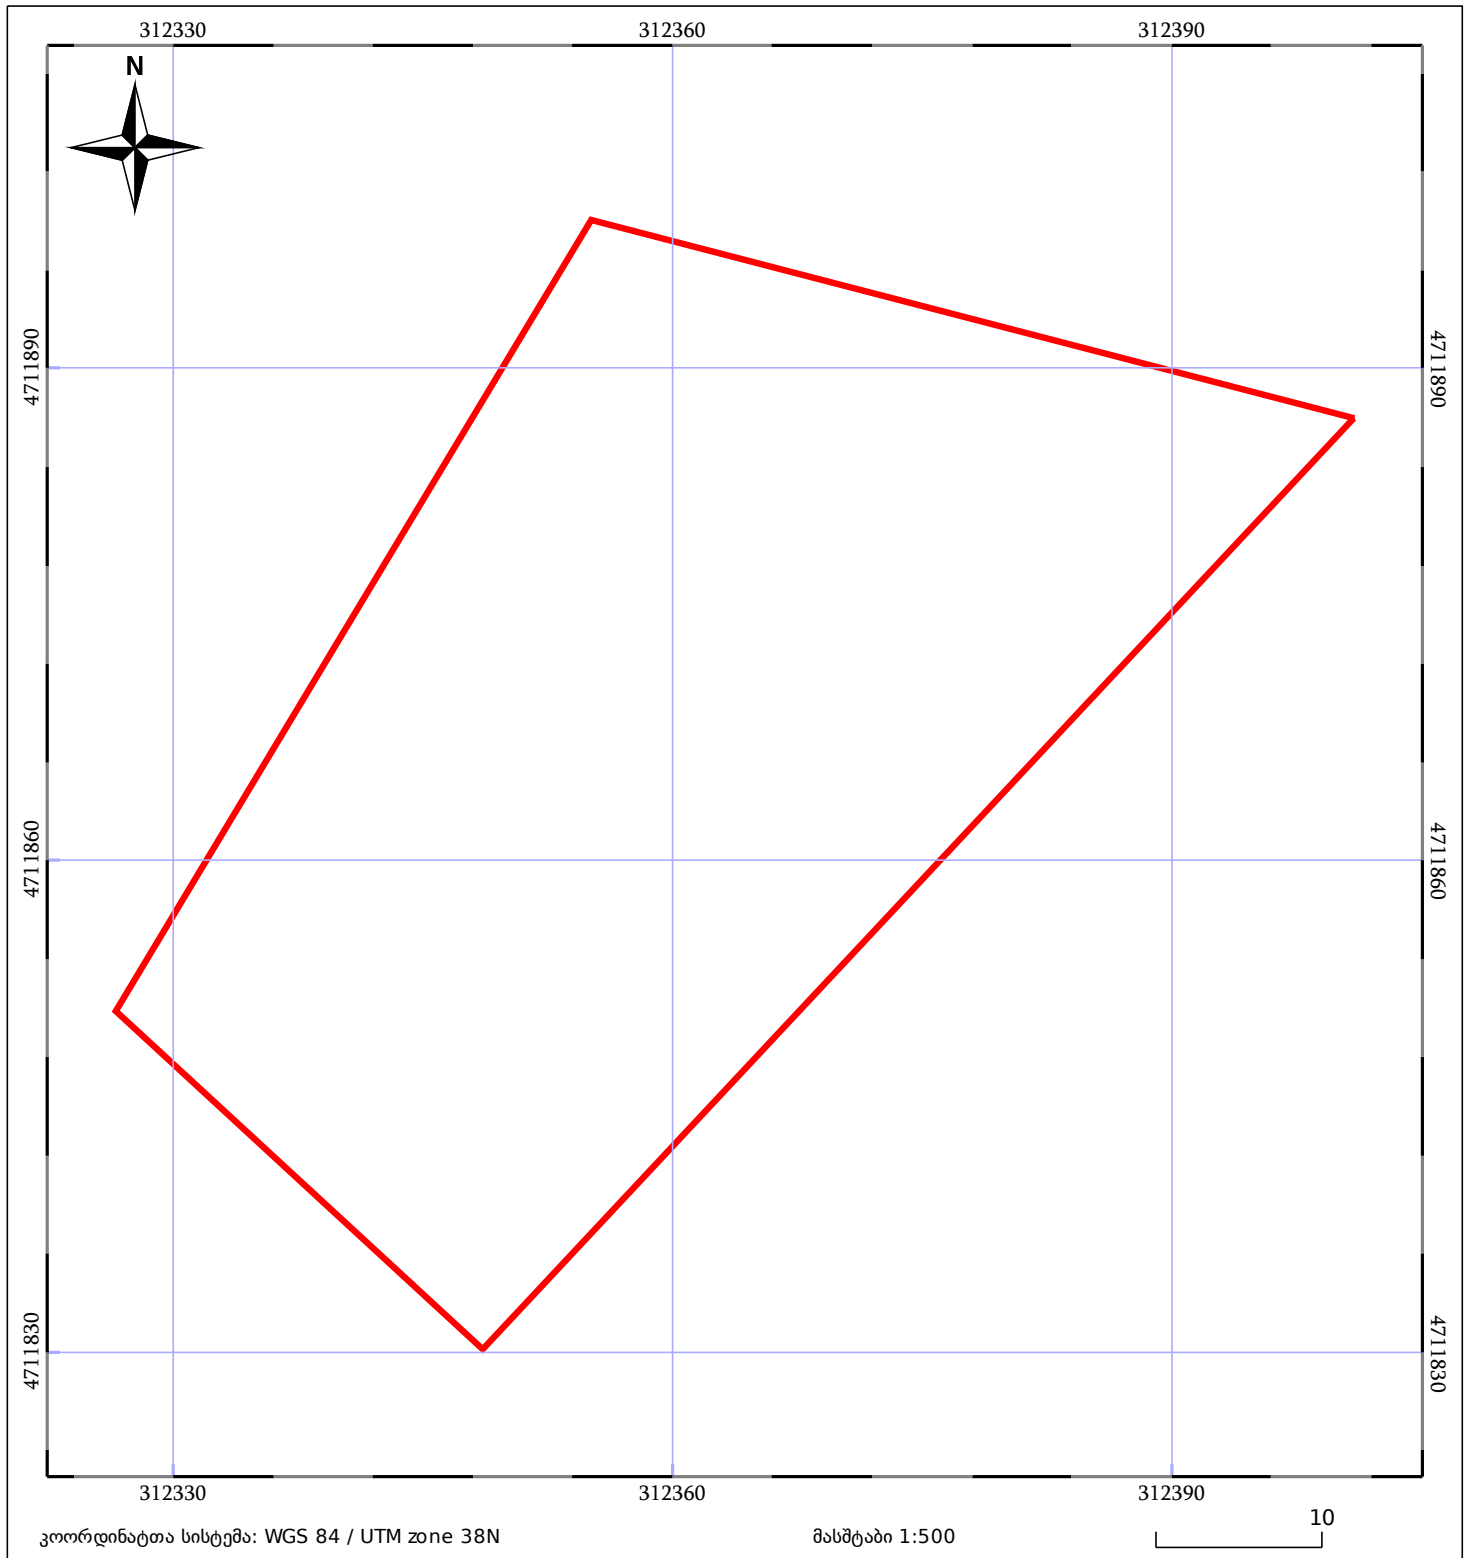

05/25 მშენებარე ნაგებობა	ნაკვეთის საკადასტრო საზღვარი	05/25 შენობა/ნაგებობა
საზოგადოებრივი ნაგებობა	ტყის ფონდი	ვალდებულება