



# საკადასტრო გეგმა

საჯარო რეესტრის ეროვნული  
სააგენტო

საკადასტრო კოდი: **05.36.26.119**

ნაკვეთის დანიშნულება:

არასასოფლო სამეურნეო


განცხადების ნომერი: **882016749888**

ფართობი:

658 კვ.მ (WGS 84 / UTM zone 38N)

658 კვ.მ (WGS 84 / UTM zone 37N)

მომზადების თარიღი: **10/11/2016**

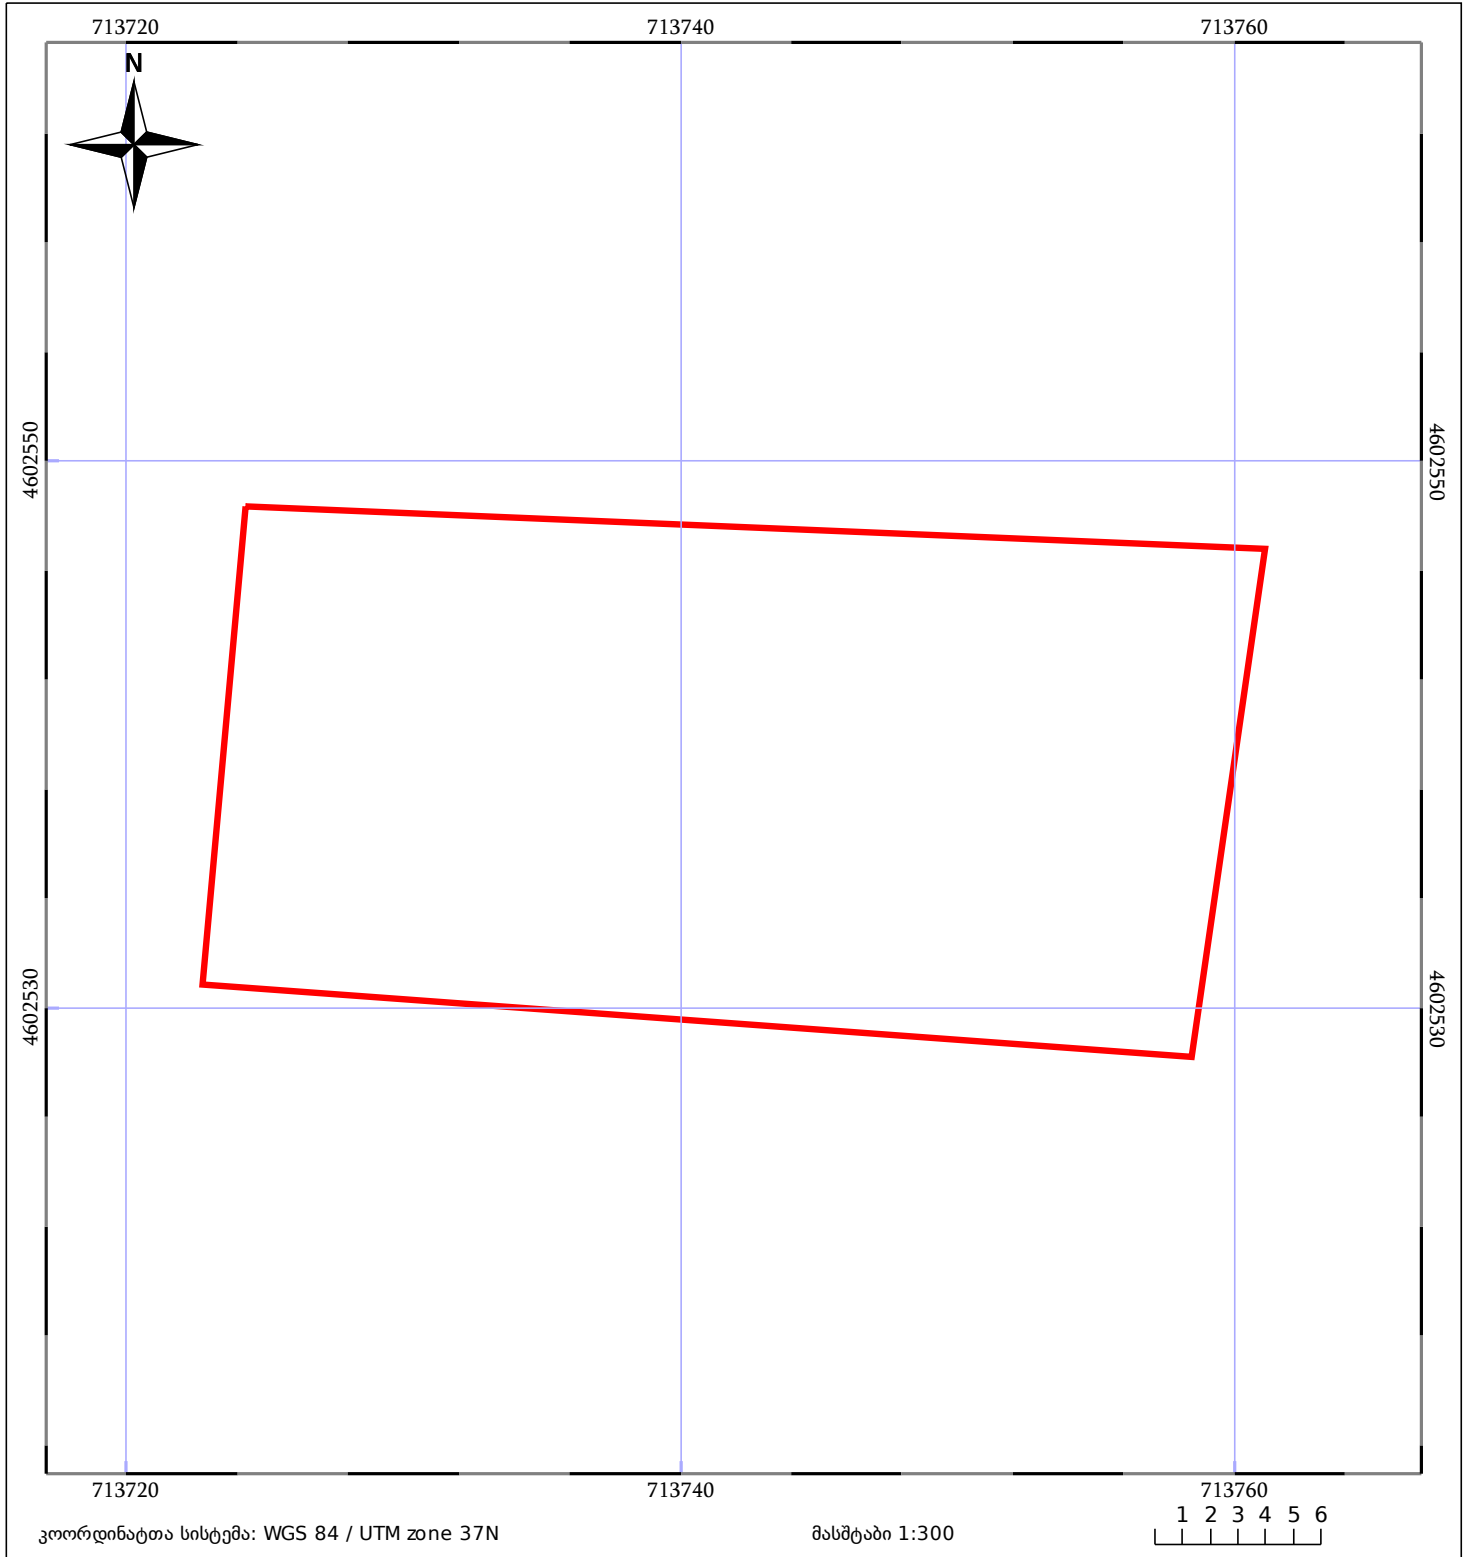

ნაკვეთის საკადასტრო საზღვარი	ხაზობრივი ნაგებობა	ტყის ფონდი
შენობა/ნაგებობა	მშენებარე ნაგებობა	ვალდებულება