


მიწის ნაკვეთის საკადასტრო კოდი: **81 08 16 467**
 განცხადების რეგისტრაციის ნომერი: **882016781527**
 მიწის ნაკვეთის ფართობი: **1500 კვ.მ.**
 დანომრება:

მოგზალების თარიღი: 14.11.16

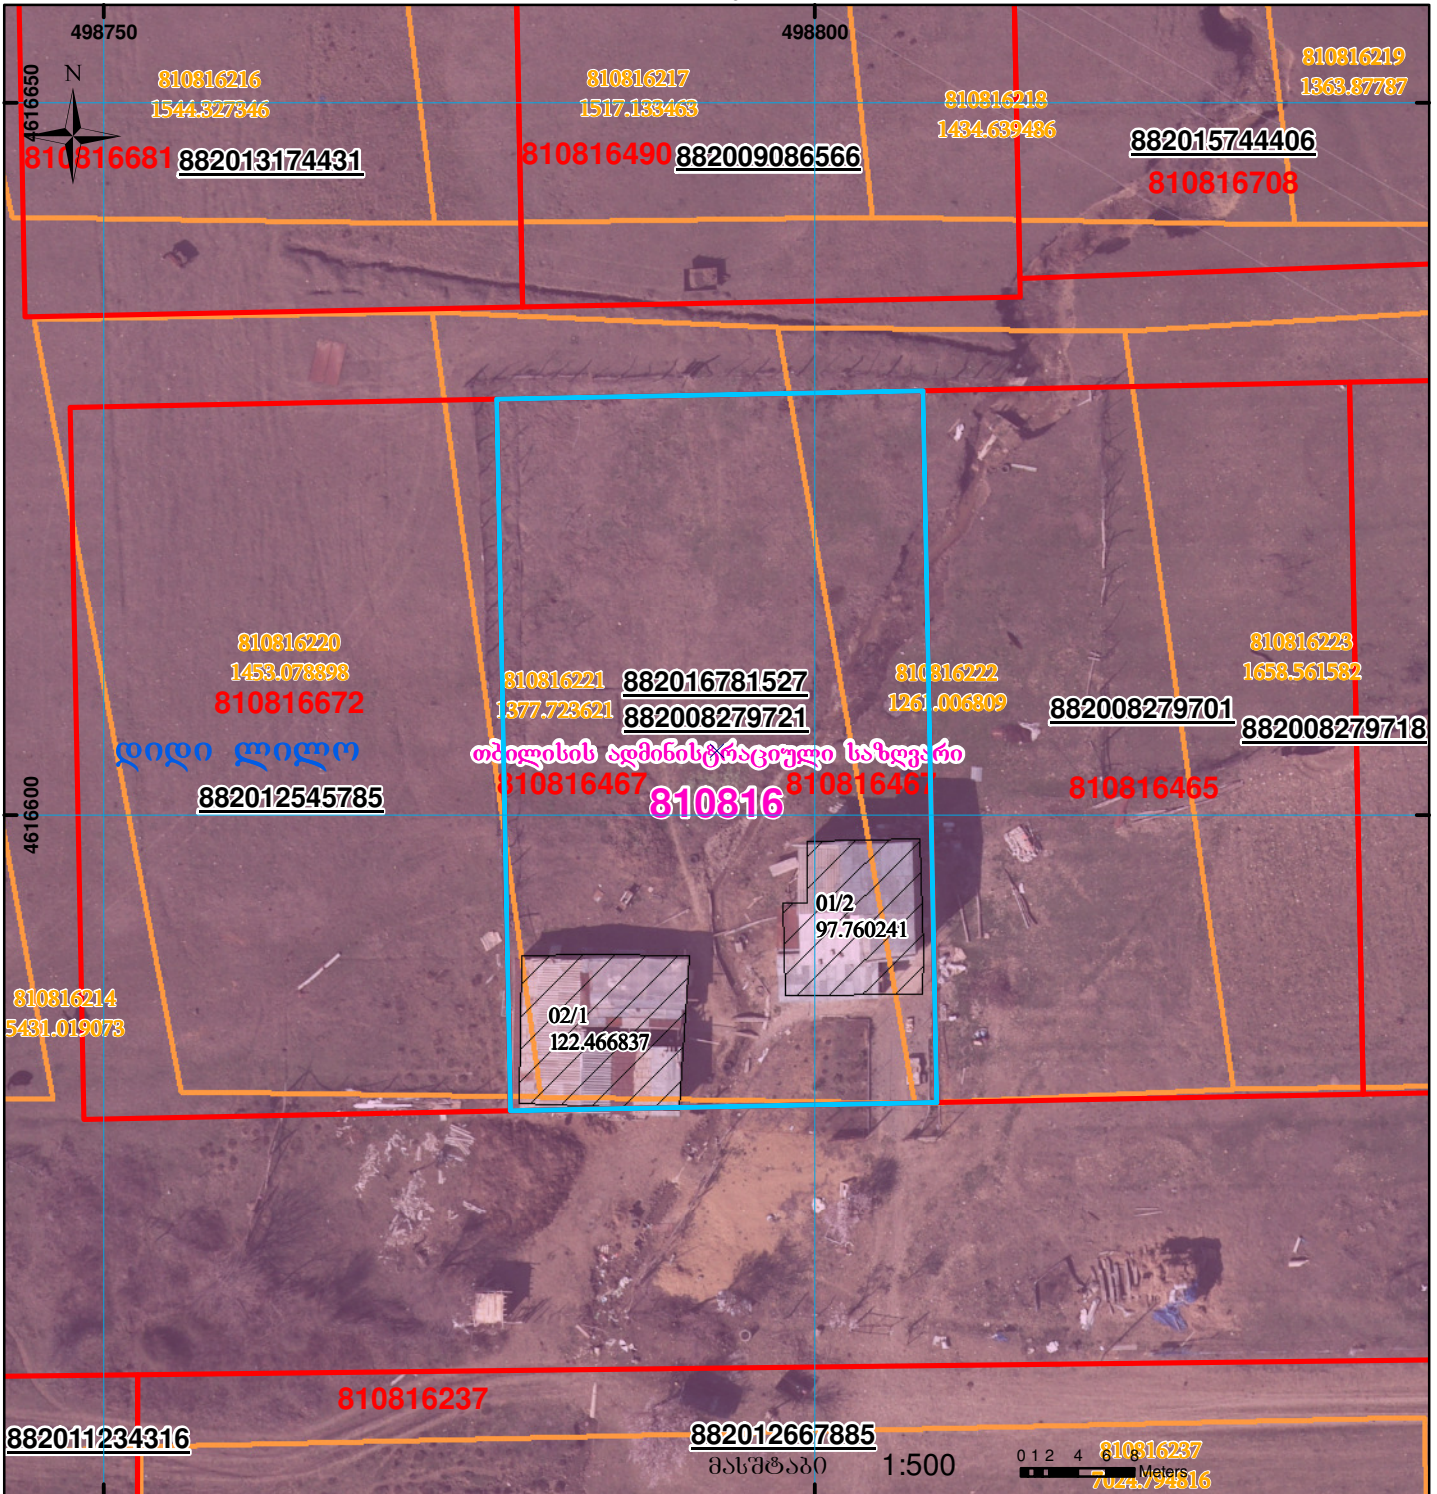

	შენიშნულ-ნაგებობა, პირობითი ნომერი/სართულიანობა		ვალდებულება		ხაზობრივი ნაგებობა
	მიწის ნაკვეთის საკადასტრო საზღვარი		მშენებარე ნაგებობა		

UTM (საერთაშორისო) სისტემის კოორდ.