




**საჯარო რეგისტრის ეროვნული სააგენტოს
გარდაბანის სარეგისტრაციო სამსახური
საკადასტრო გეგმა**

მიწის ნაკვეთის საკადასტრო კოდი: 81 03 08 143
 განცხადების რეგისტრაციის ნომერი: 882008085695
 მიწის ნაკვეთის ფართობი: 4699 კვ.მ.
 დანიშნულება: სასოფლო-სამეურნეო
 კატეგორია:
 მომზადების თარიღი: 31.03.08

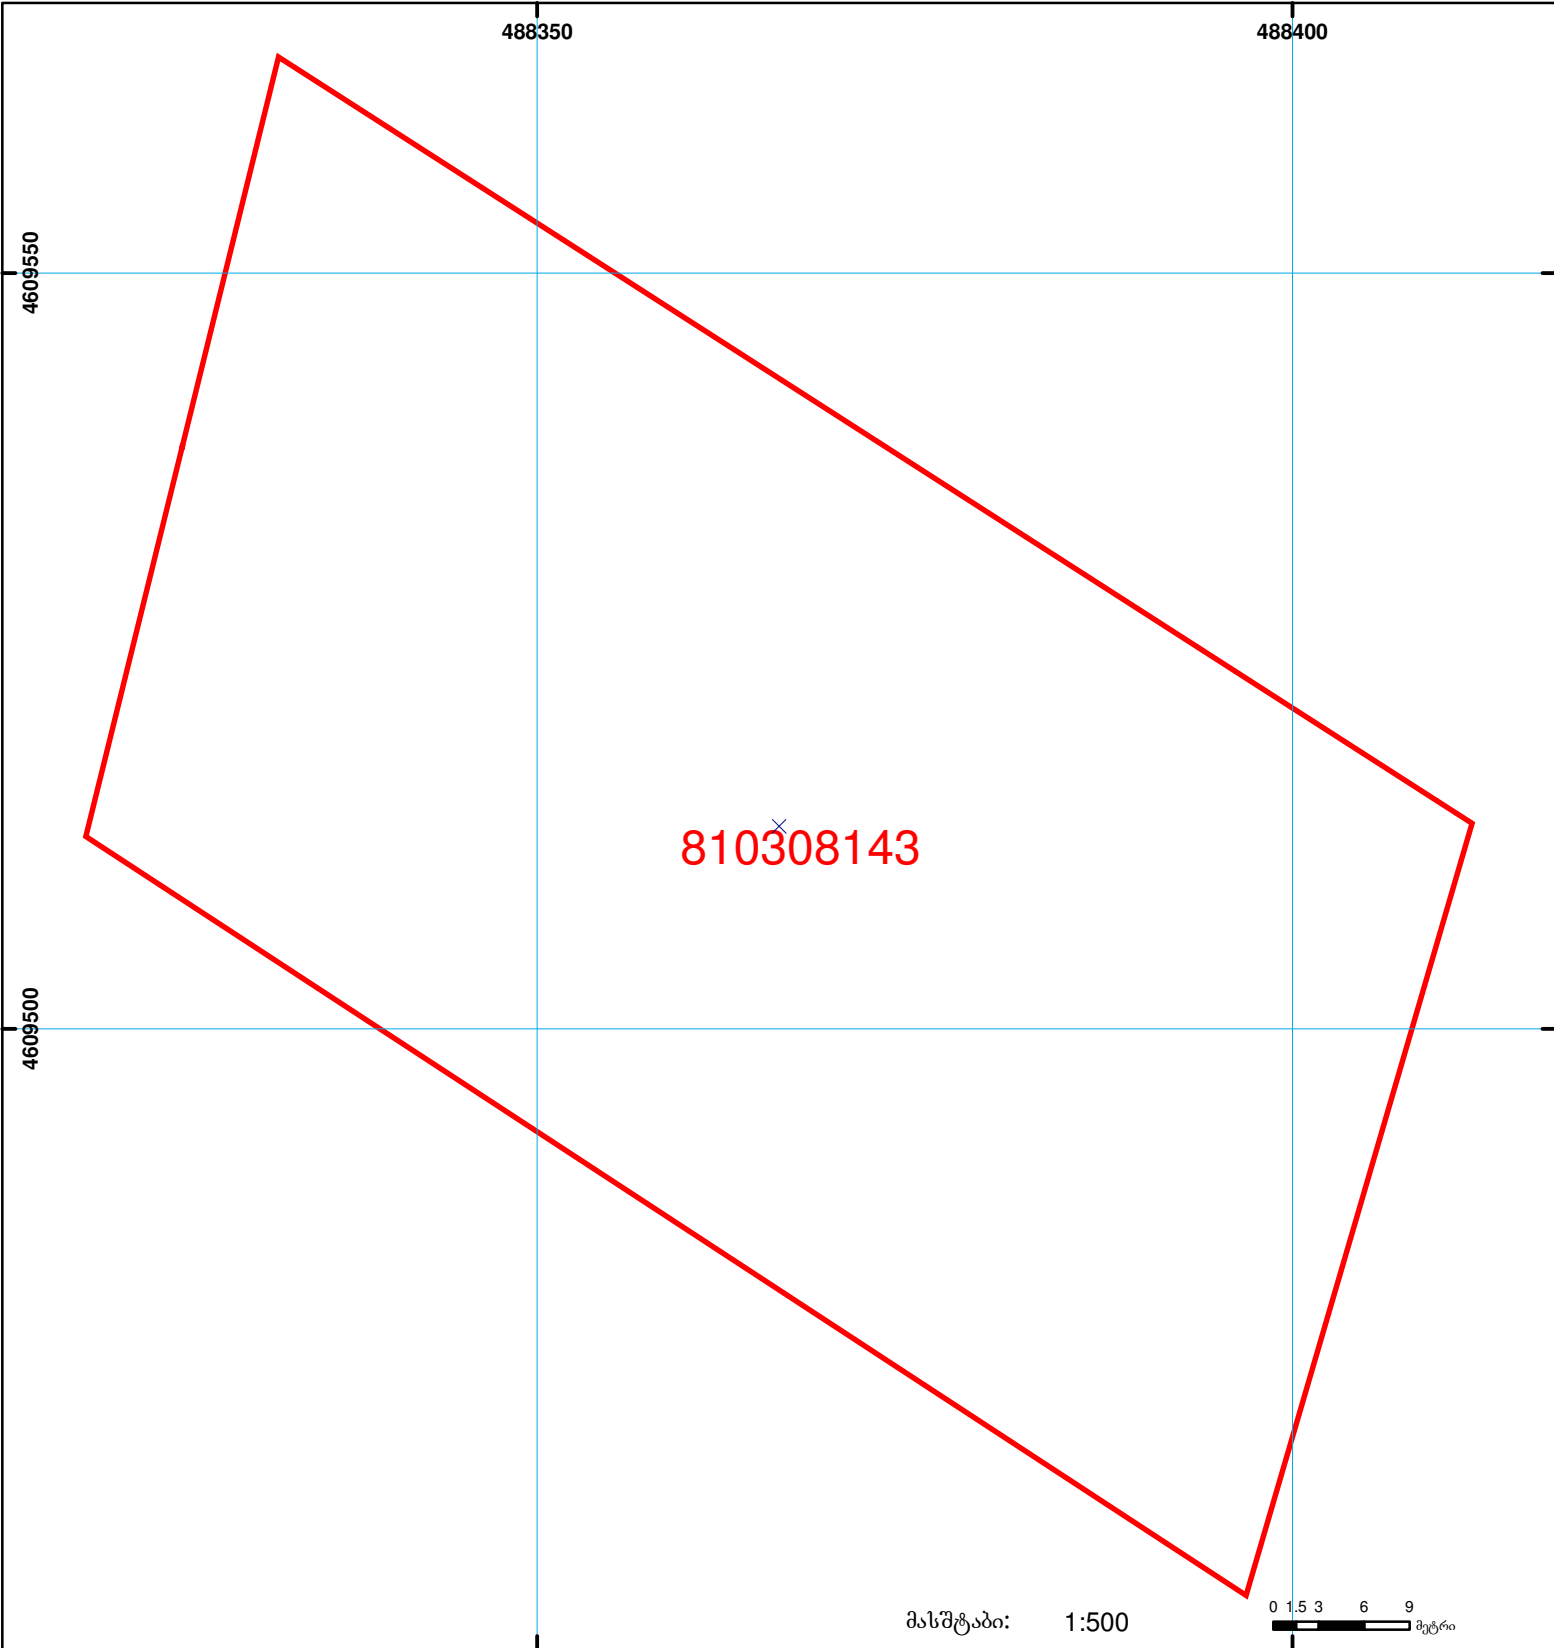

	შენიშვნა-ნაგებობა, პირობითი ნომერი/სართულიანობა		სერვიტუტი		საზობრივი ნაგებობა
	მიწის ნაკვეთის საკადასტრო საზღვარი		მშენებარე ნაგებობა	 0 1.5 3 6 9 მეტრი 00:0 0:00 UTM (საერთაშორისო) სისტემის კოორდ.	