


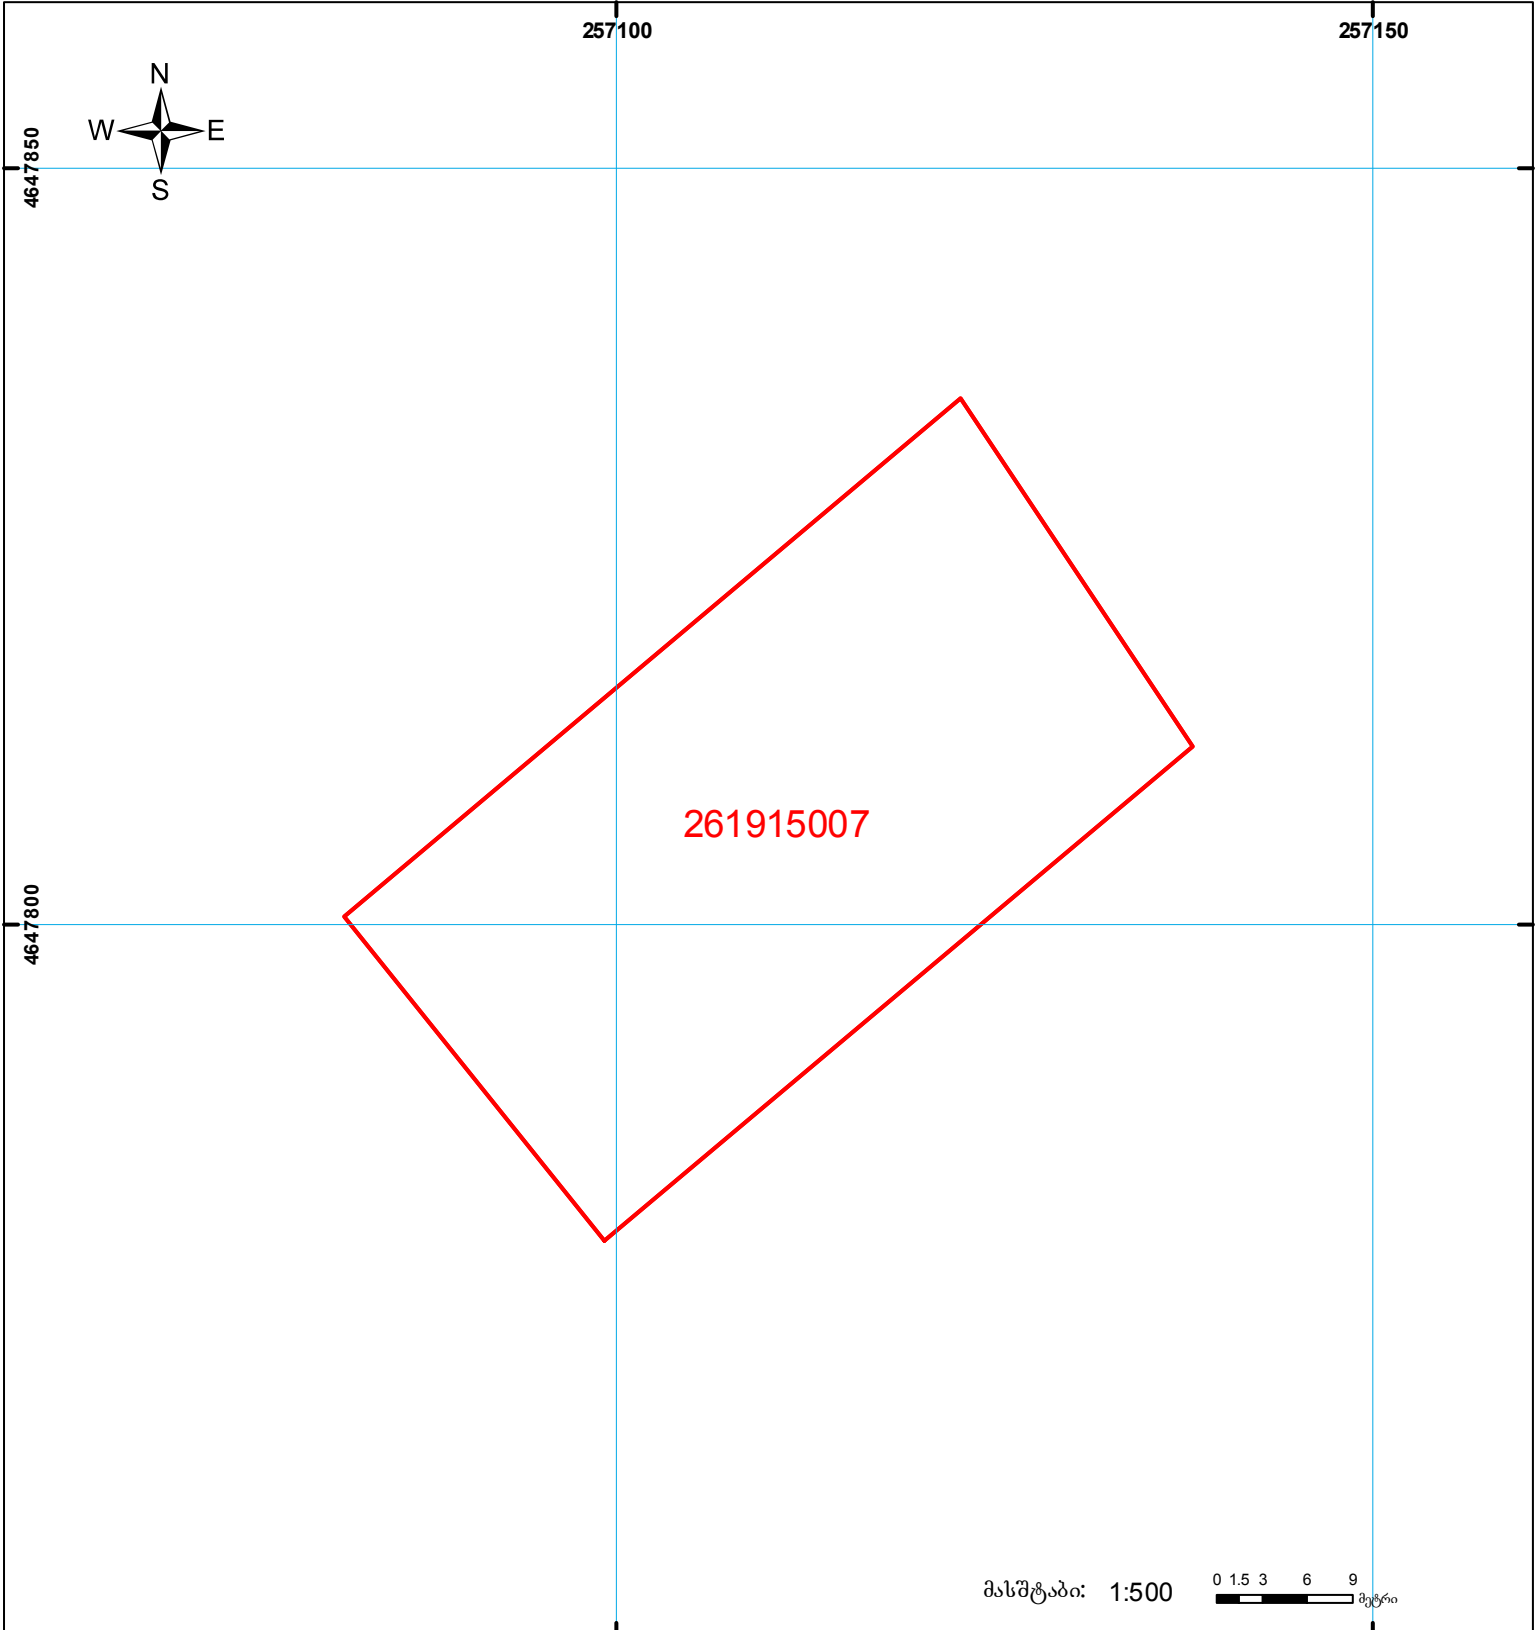

საქართველოს იუსტიციის სამინისტრო
საჯარო რეგისტრის ეროვნული სააგენტო
საკადასტრო გეგმა

მიწის ნაკვეთის საკადასტრო კოდი: 26 19 15 007
 განცხადების რეგისტრაციის ნომერი: 892012102763
 მიწის ნაკვეთის ფართობი: 1425 კვ.მ.
 დანიშნულება: სასოფლო-სამეურნეო
 კატეგორია:
 მომზადების თარიღი: 16.11.2012



	შენიშნა-ნაგებობა, პირობითი ნომერი/სართულიანობა		ვადღებულება		საზღორივი ნაგებობა
	მიწის ნაკვეთის საკადასტრო საზღვარი		მშენებარე ნაგებობა		

0 0 0
UTM (საერთაშორისო) სისტემის კოორდ.