



საკადასტრო გეგმა

საჯარო რეესტრის ეროვნული
სააგენტო

საკადასტრო კოდი: **01.81.08.264.009**

განცხადების ნომერი: **882025401801**

მომზადების თარიღი: **15/04/2025**

ნაკვეთის დანიშნულება:


ფართობი:

ვალდებულების ფართობი:

არასასოფლო საშენობო

1500 კვ.მ (WGS 84 / UTM zone 38N)

38 კვ.მ (WGS 84 / UTM zone 38N)

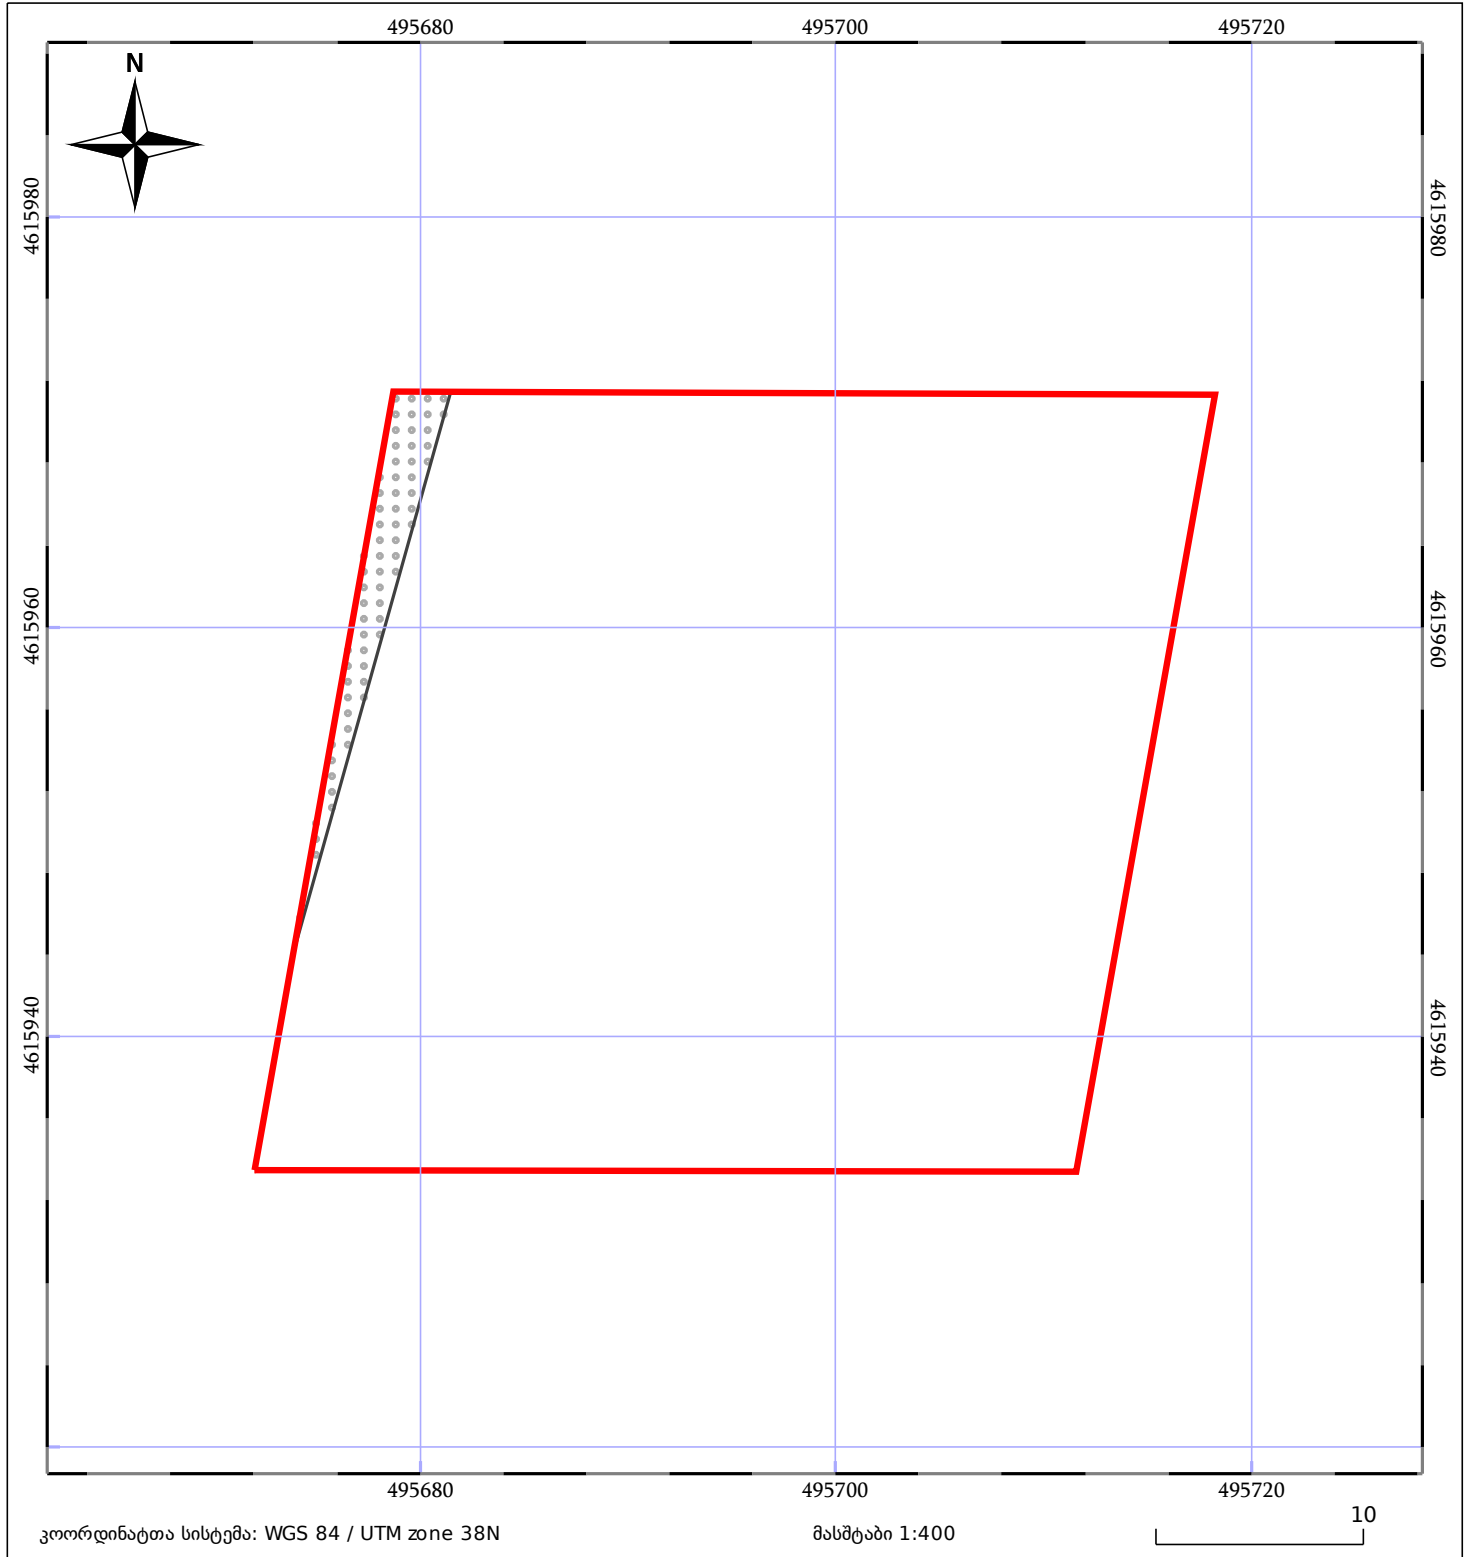

05/25	მშენებარე ნაგებობა		ნაკვეთის საკადასტრო საზღვარი	05/25	შენობა/ნაგებობა
	საზღვარი ნაგებობა		ტყის ფონდი		ვალდებულება