



საკადასტრო გეგმა

საქართველოს რეესტრის ეროვნული სააგენტო

საკადასტრო კოდი: **01.16.06.056.011**

ნაკვეთის დანიშნულება:

არასასოფლო-სამეურნეო

განცხადების ნომერი: **892024113887**


ფართობი:

333 კვ.მ (WGS 84 / UTM zone 38N)

მომზადების თარიღი: **06/08/2024**

ვალდებულების ფართობი:

12 კვ.მ (WGS 84 / UTM zone 38N)

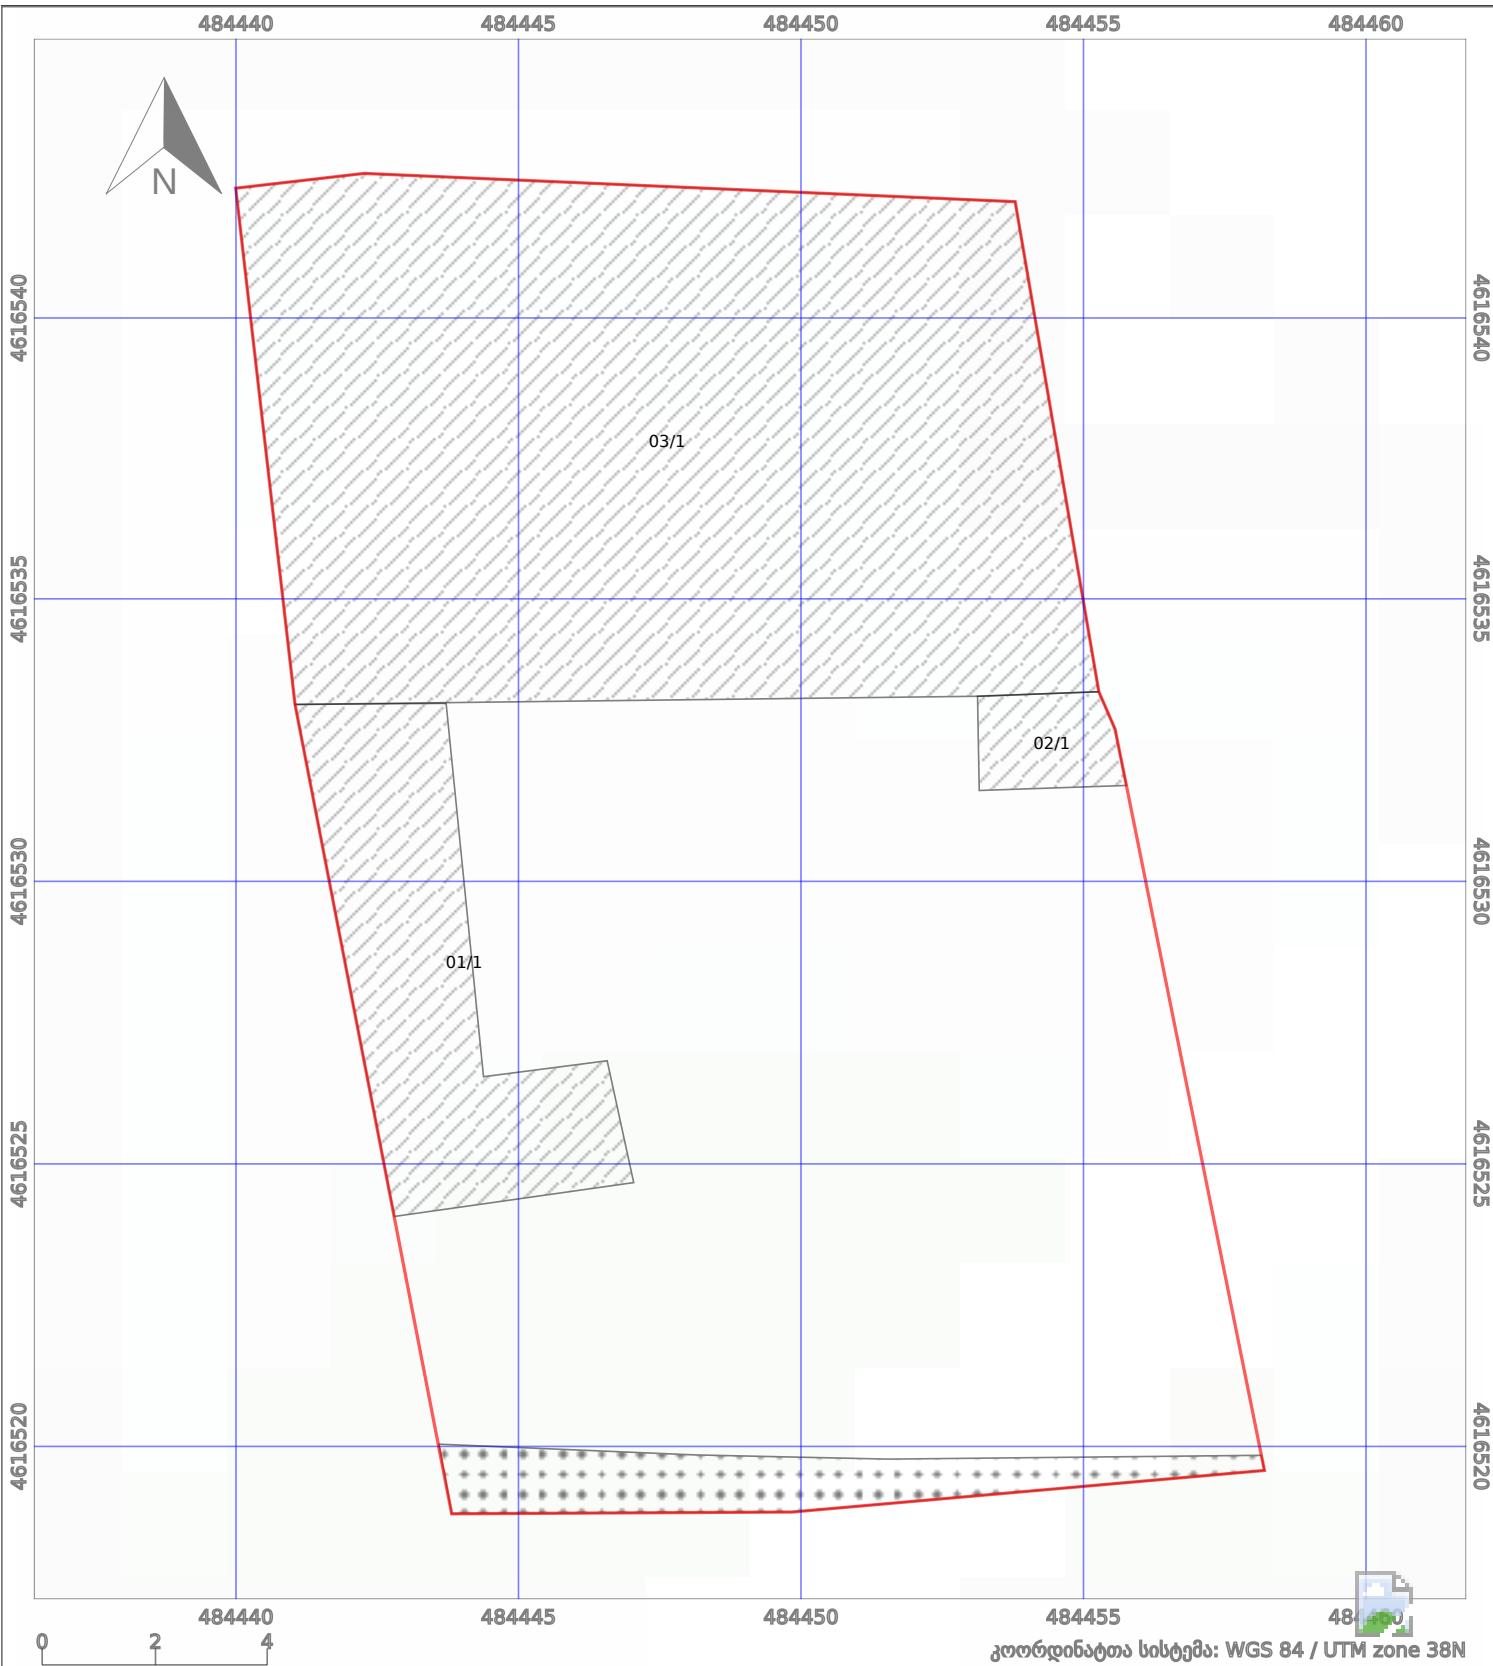

პირობითი აღნიშვნები:

- | | | | | | | | | |
|--|-------------------------|--|--------------------|--|------|--------------------|--|---------------------|
| | ნაკვეთის საზღვარი | | მშენებარე ნაგებობა | | 02/4 | ამენებული ნაგებობა | | მინისქვეშა ნაგებობა |
| | საზოგადოებრივი ნაგებობა | | ტყის ფონდი | | | ვალდებულება | | ქარსაფარი ბოლი |