


მიწის ნაკვეთის საკადასტრო კოდი: 720825274  
ბანცხადების რეგისტრაციის ნომერი: 882025745593  
მიწის ნაკვეთის ფართობი: 695 კვ.მ.  
ღარიმდებლობა:

მომზადების თარიღი: 02.07.25



შენობა-ნაგებობა,  
პირობითი ნომერი/სართულიანობა

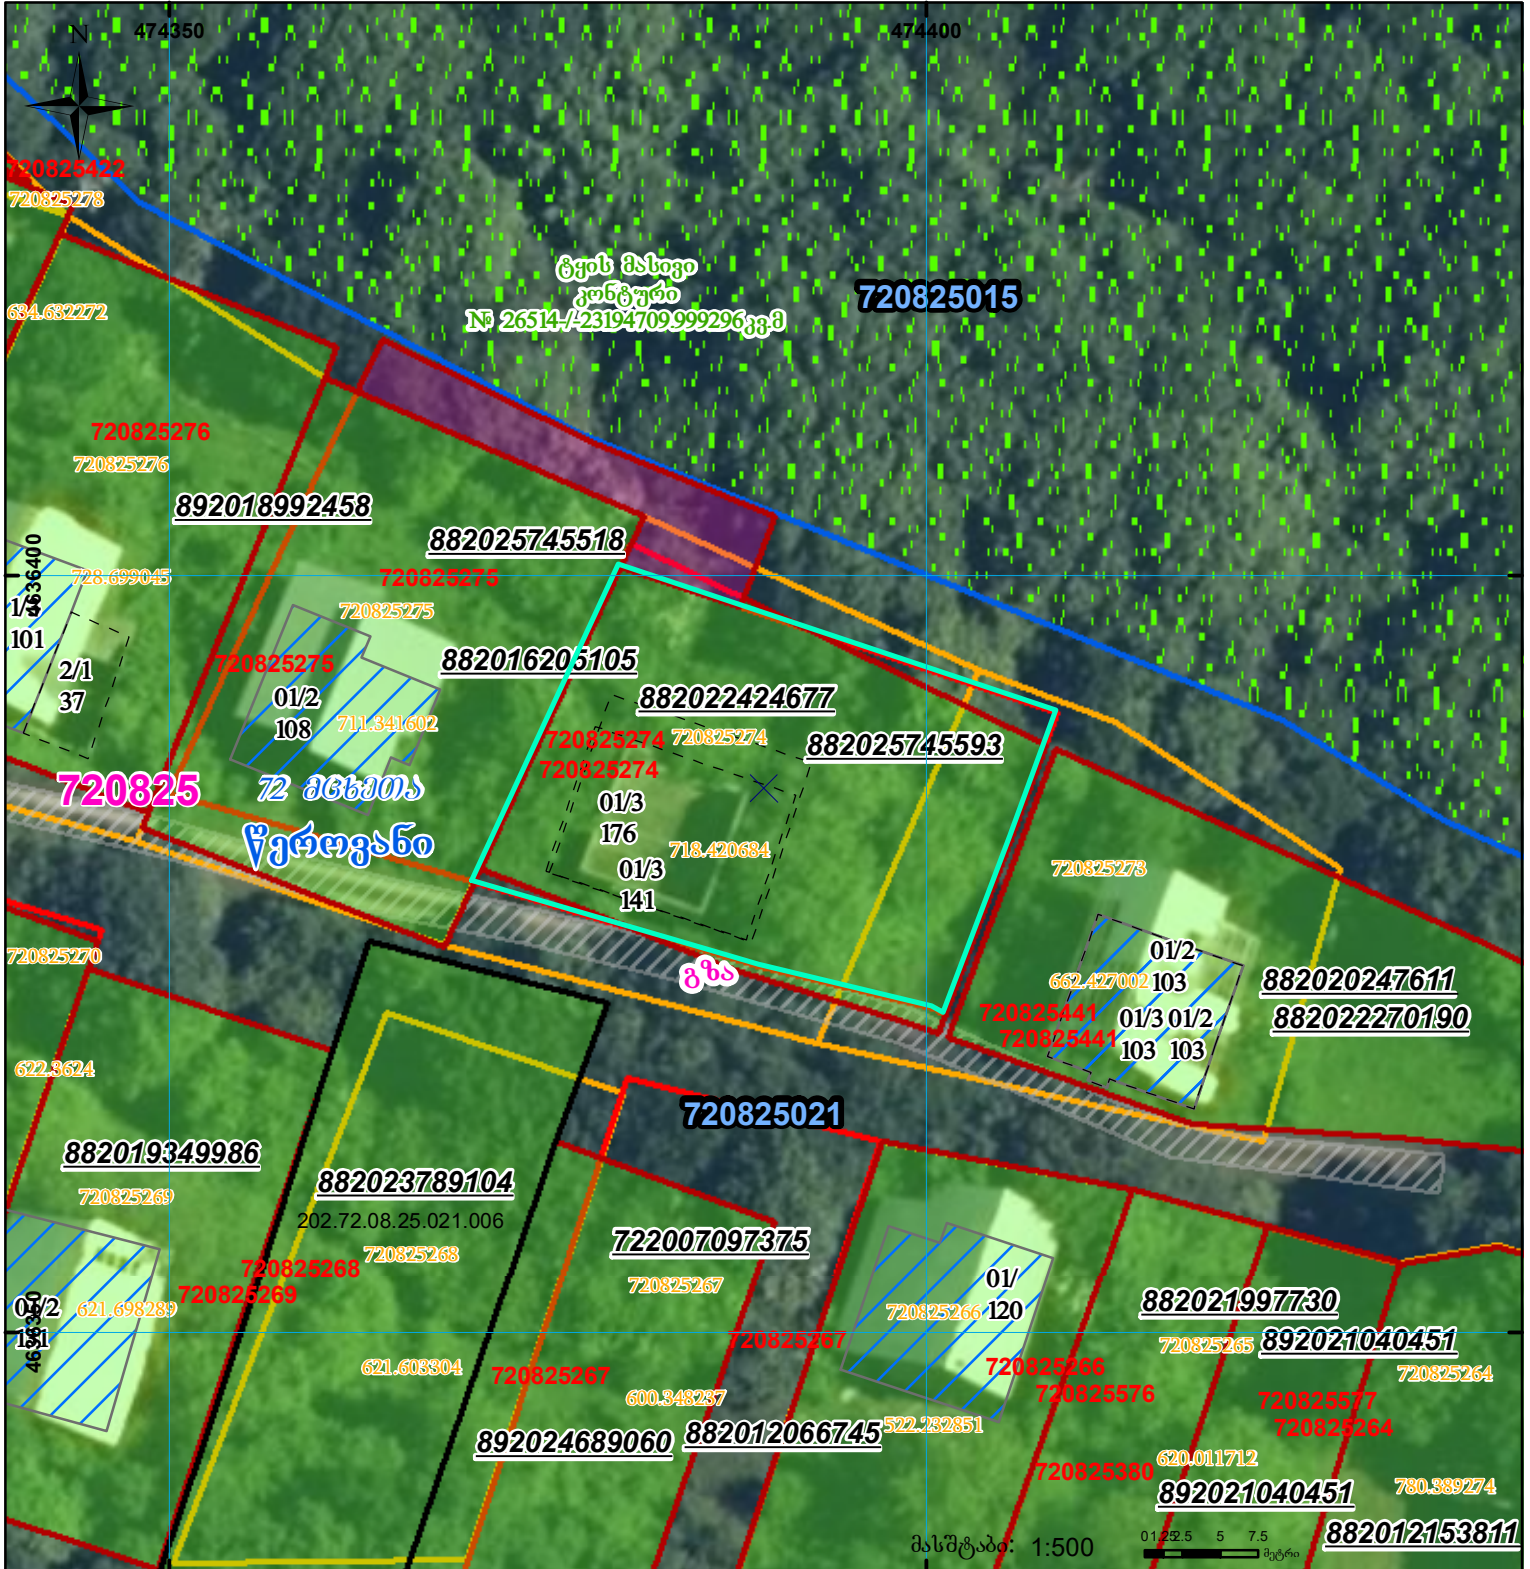

ვალდებულება

სარეგისტრაციოდ წარმოდგენილი ნაკვეთი



მიწის ნაკვეთის საკადასტრო საზღვარი



შენიშნული ნაკვეთი



საზოგადოებრივი ნაკვეთი

UTM (საერთაშორისო)  
სისტემის კოორდ.