



წარმო რეესტრ
ქვეყნული სააგენტო


საჯარო რეესტრის ეროვნული სააგენტოს ოზურგეთის სარეგისტრაციო სამსახური


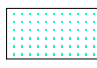
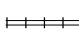



საკადასტრო გეგმა

მიწის ნაკვეთის საკადასტრო კოდი: 26 01 34 176
განცხადების რეგისტრაციის ნომერი: 882008285786
მიწის ნაკვეთის ფართობი: 2170 კვ.მ
დანიშნულება: სასოფლო-სამეურნეო
მომზადების თარიღი: 02.10.2008 წ

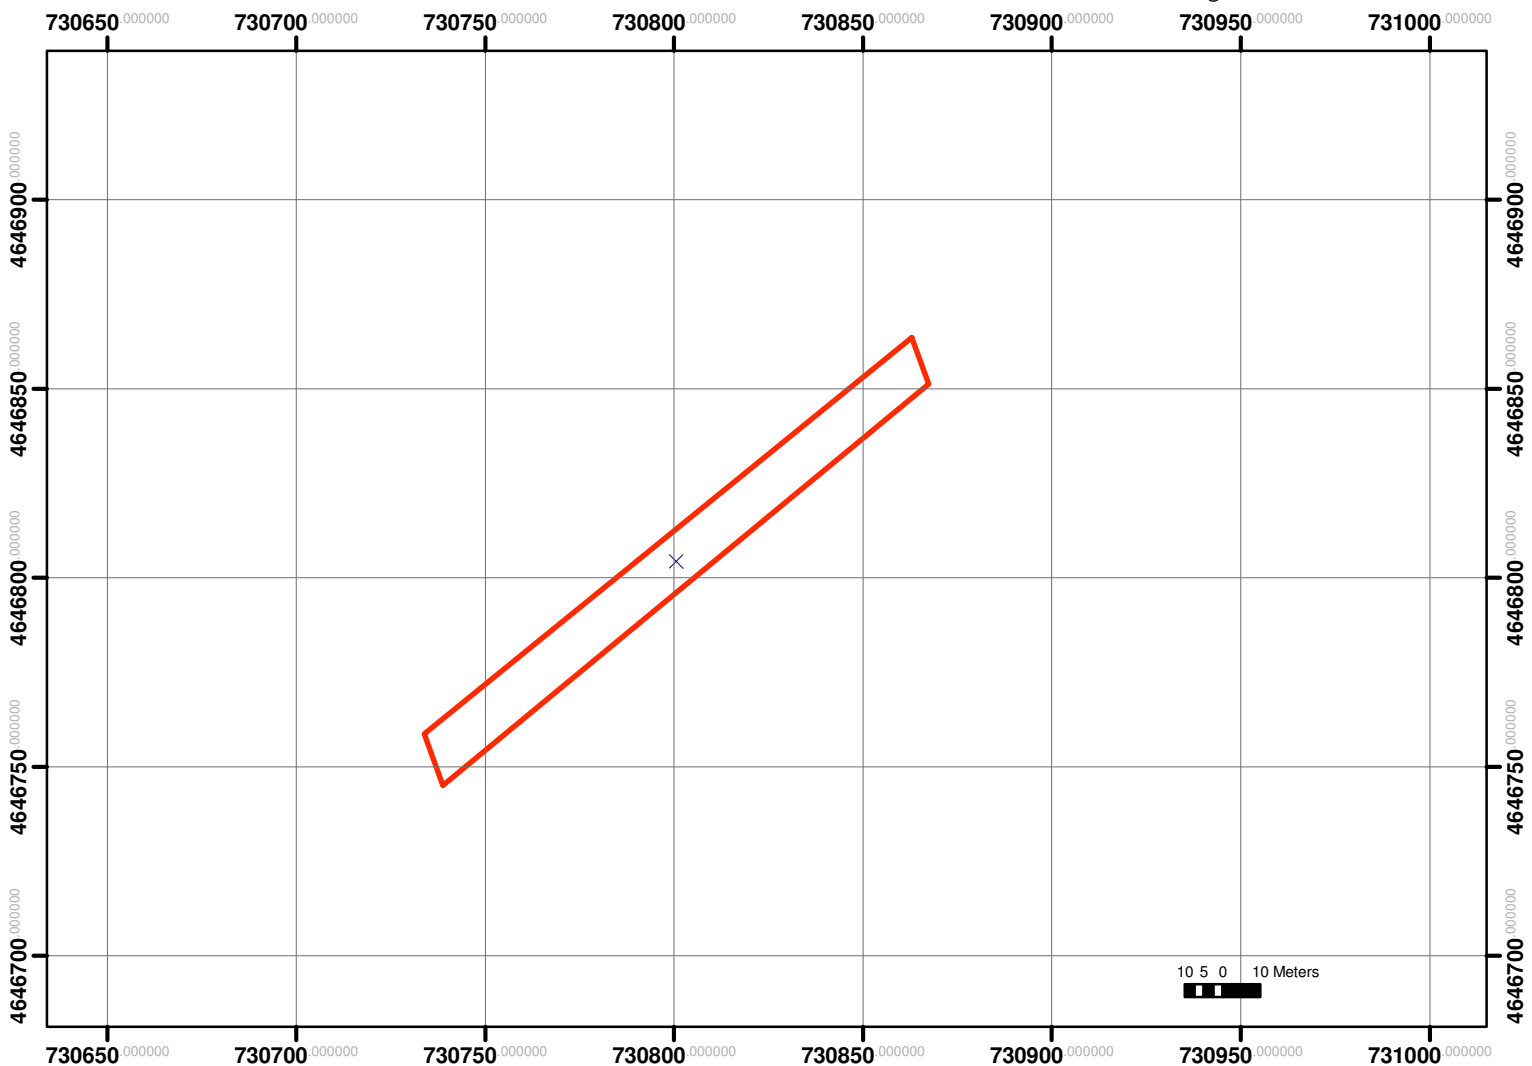

მასშტაბი 1: 2000



 შენობა-ნაგებობა, პირობითი ნომერი/სართულიანობა	 სერვიტუტი	 საზოგადოებრივი ნაგებობა
 მიწის ნაკვეთის საკადასტრო საზღვარი	 მშენებარე ნაგებობა	 (საერთაშორისო) სისტემის კოორდ. UTM