


მიწის ნაკვეთის საკადასტრო კოდი: 71 64 88 831
 განცხადების რეგისტრაციის ნომერი: 892017079892
 მიწის ნაკვეთის ფართობი: 2270 კვ.მ.
 შემზადების თარიღი: 13.11.17

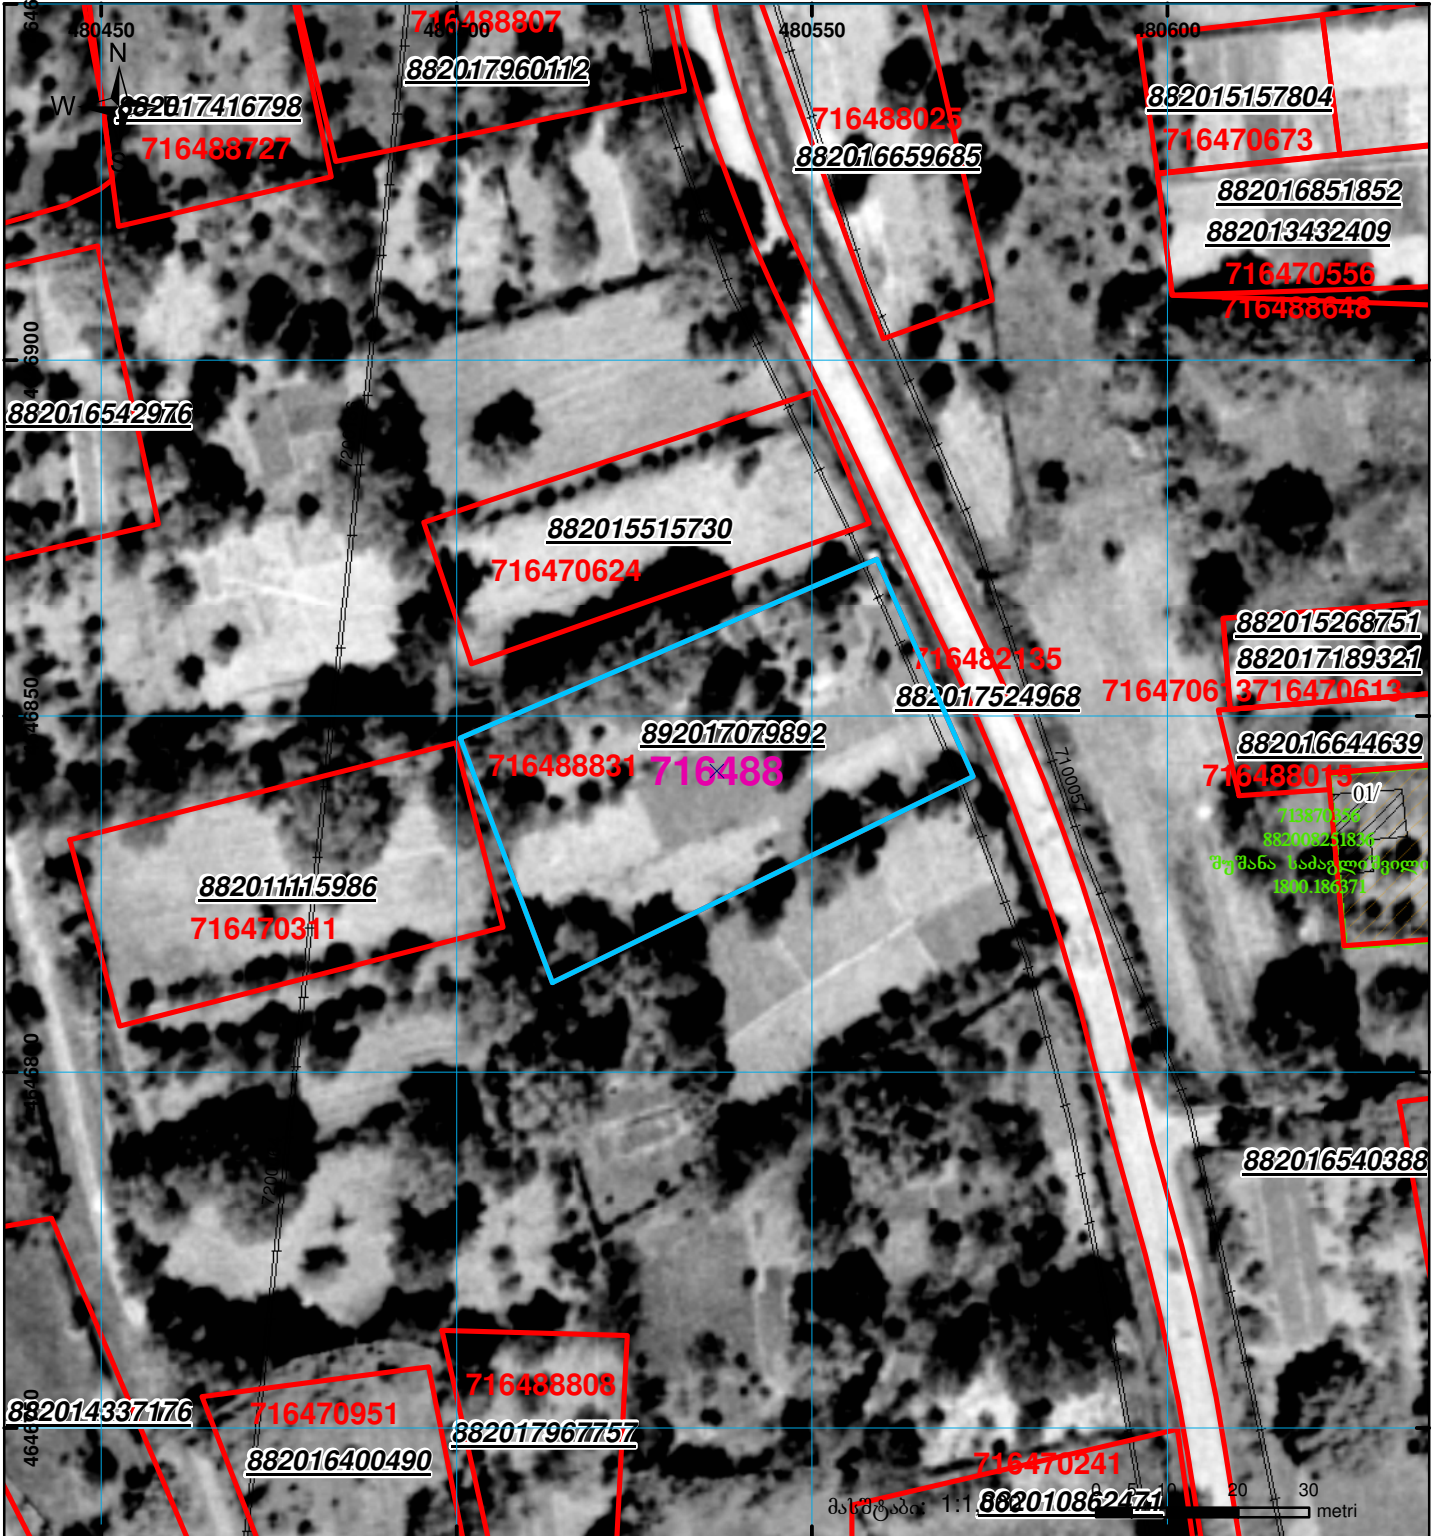

01/7138701/882008211831
 შუშანა საბავლე რეგიონი
 1990.186371

| | | | | | |
|--|---|--|-------------------|--|-------------------|
| | შენიშნული ნაკვეთი, პირობითი ნომერი/სართულიანობა | | ვალდებულება | | საზღვრული ნაკვეთი |
| | მიწის ნაკვეთის საკადასტრო საზღვარი | | მშენებარე ნაკვეთი | | |

UTM (საერთაშორისო) სისტემის კოორდ.