



# საკადასტრო გეგმა

საჯარო რეესტრის ეროვნული  
სააგენტო

საკადასტრო კოდი: **05.34.25.626**

ნაკვეთის დანიშნულება:


განცხადების ნომერი: **882017338949**

ფართობი:

**1455 კვ.მ (WGS 84 / UTM zone 38N)**

**1454 კვ.მ (WGS 84 / UTM zone 37N)**

მომზადების თარიღი: **08/05/2017**

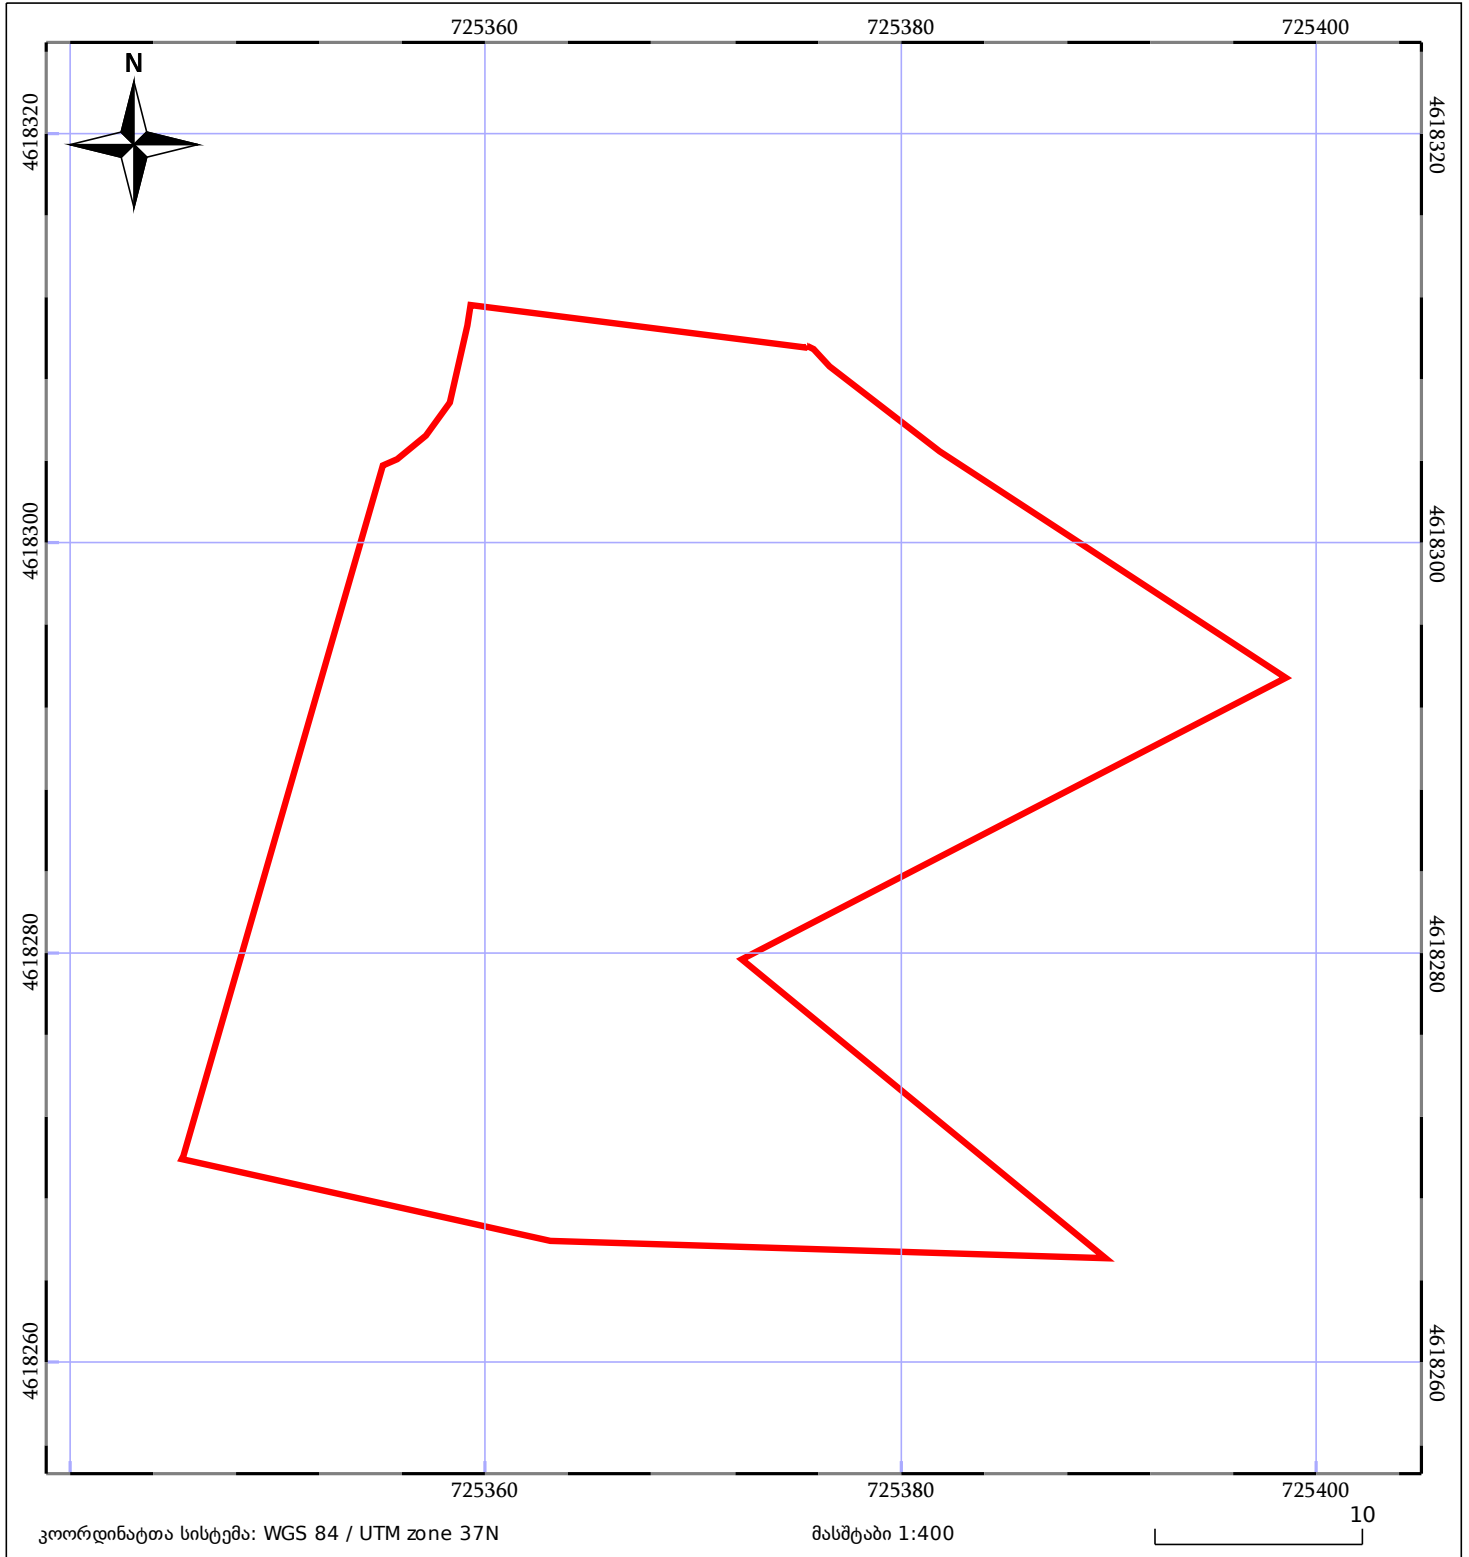

ნაკვეთის საკადასტრო საზღვარი	ხაზობრივი ნაგებობა	ტყის ფონდი
შენობა/ნაგებობა	მშენებარე ნაგებობა	ვალდებულება