




საკადასტრო გეგმა

საჯარო რეგისტრის ეროვნული
სააგენტო

საკადასტრო კოდი: **01.10.12.021.013**
განცხადების ნომერი: **882021706213**
მომზადების თარიღი: **27/08/2021**

ნაკვეთის დანიშნულება: **არასასოფლო სამეურნეო**
ფართობი: **3081 კვ.მ (WGS 84 / UTM zone 38N)**
ვალდებულების ფართობი: **284 კვ.მ (WGS 84 / UTM zone 38N)**

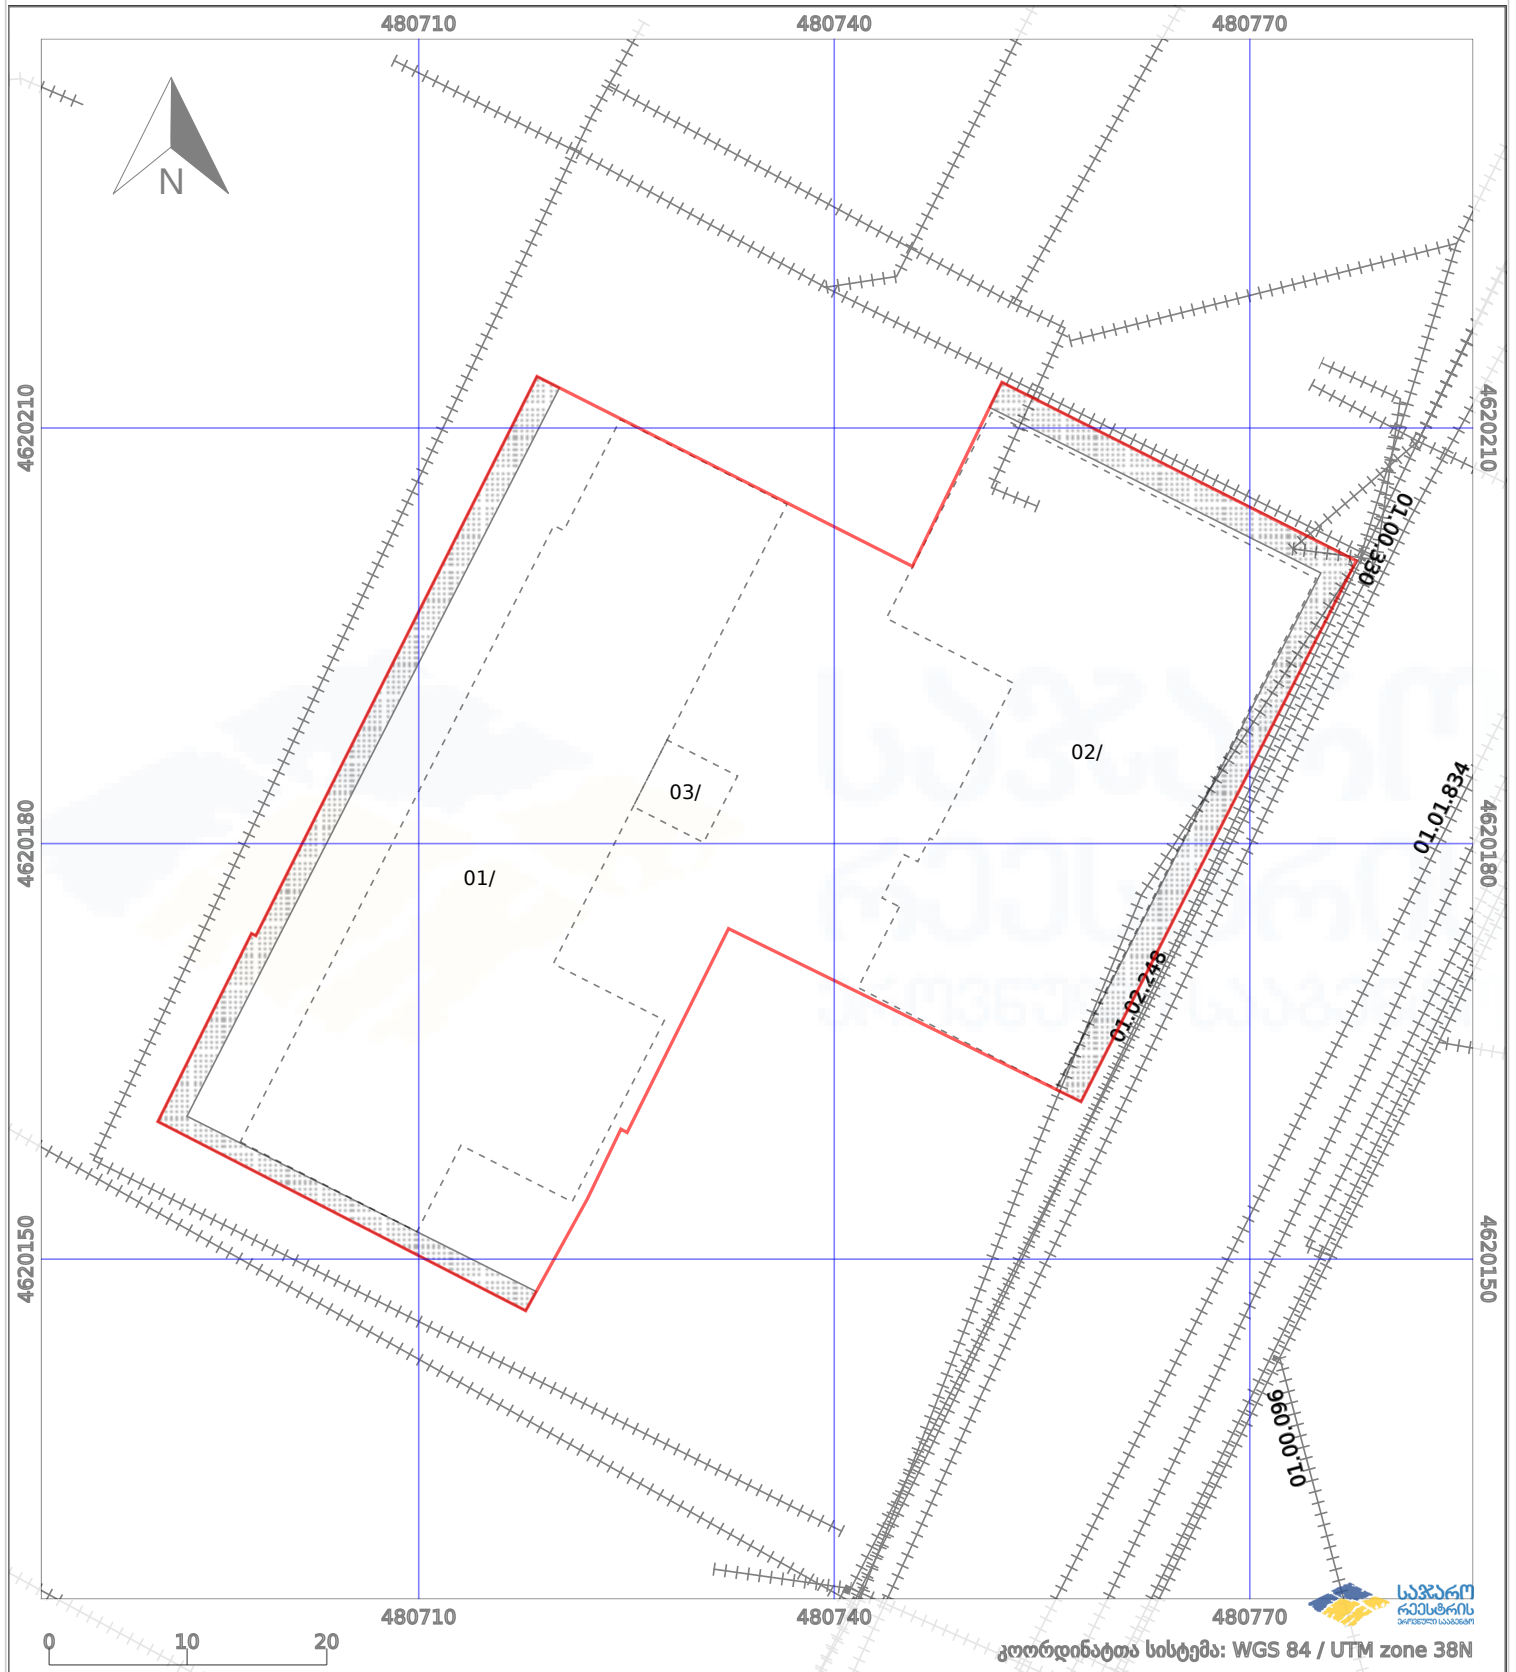

ნაკვეთის საზღვარი	პირობითი აღნიშვნები:	მშენებარე ნაგებობა	აშენებული ნაგებობა
საზოგადოებრივი ნაგებობა	ტყის ფონდი	ვალდებულება	