




საქართველოს იუსტიციის სამინისტრო
საჯარო რეგისტრის ეროვნული სააგენტო

საკადასტრო გეგმა

საჯარო რეგისტრის
ეროვნული სააგენტო

მიწის ნაკვეთის საკადასტრო კოდი: 01.15.05.088.013
განცხადების რეგისტრაციის ნომერი 882009205344
მიწის ნაკვეთის ფართობი: 809 კვ.მ.
დანიშნულება: არასასოფლო-სამეურნეო
მიმზადების თარიღი 15.07.09

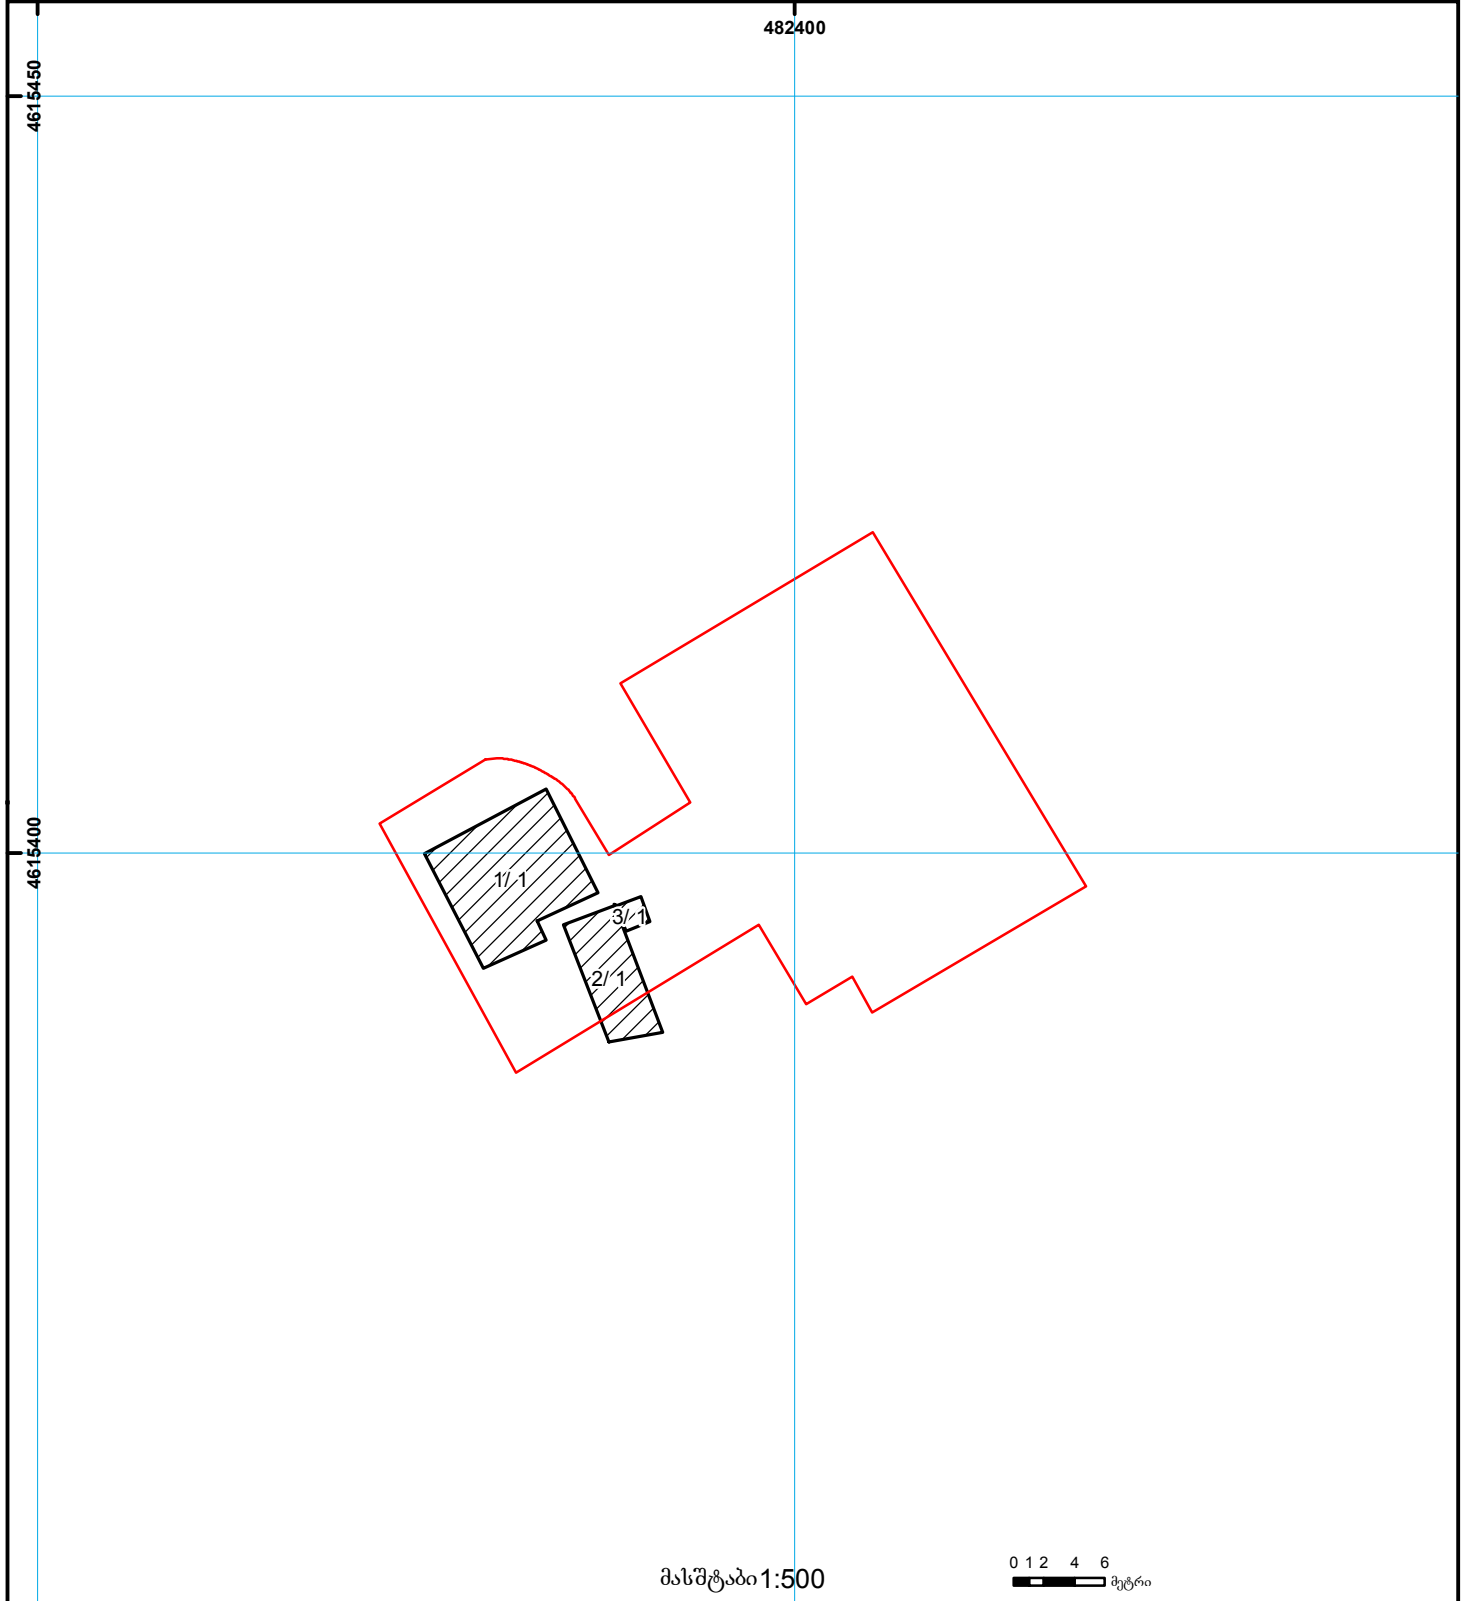

შენიშვნა-ნაგებობა,
პირობითი ნომერი/სართულიანობა



ვალდებულება



ხაზობრივი ნაგებობა



მიწის ნაკვეთის საკადასტრო საზღვარი



მშენებარე ნაგებობა

000
000
UTM (საერთაშორისო)
სისტემის კოორდ.