




საჯარო რეგისტრის ეროვნული სააგენტო

საქართველოს იუსტიციის მინისტრო  
საჯარო რეგისტრის ეროვნული სააგენტო  
საკადასტრო გეგმა

მიწის ნაკვეთის საკადასტრო კოდი: 01.13.05.014.008  
განცხადების რეგისტრაციის ნომერი: 882008350612  
მიწის ნაკვეთის ფართობი: 468 კვ.მ.  
დანიშნულება: არასასოფლო-სამეურნეო  
მომზადების თარიღი: 28.11.08

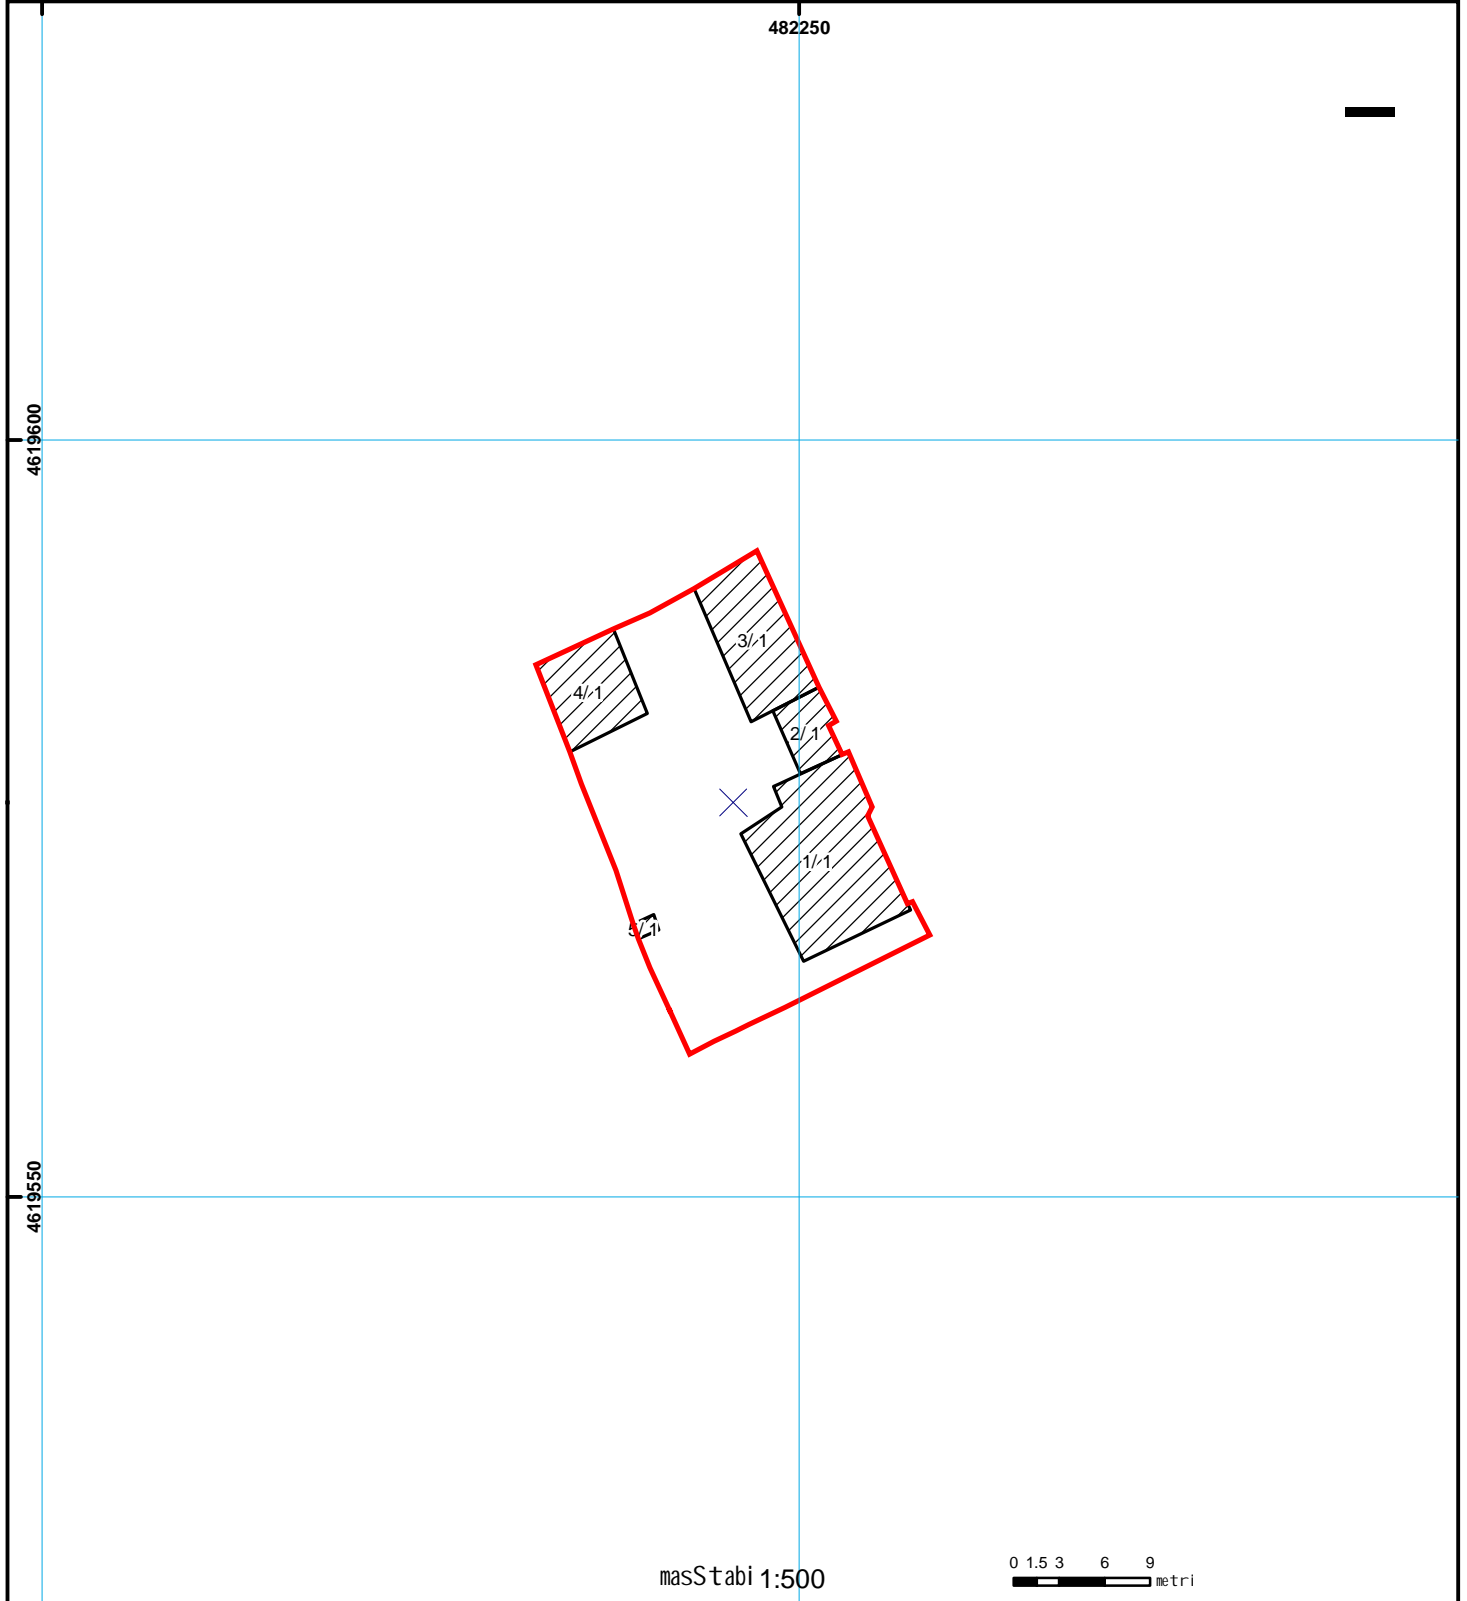

	სენობა-ნაგებობა, პირობითი ნომერი/სართულიანობა		ვალდებულება		ხაზობრივი ნაგებობა	000 000 UTM (საერთაშორისო) სისტემის კოორდ.
	მიწის ნაკვეთის საკადასტრო საზღვარი		მსენებარე ნაგებობა			