





საკადასტრო გეგმა

საჯარო რეგისტრის
ეროვნული სააგენტო

მიწის ნაკვეთის საკადასტრო კოდი: 01.12.14.004.003
განცხადების რეგისტრაციის ნომერი: 882011197252
მიწის ნაკვეთის ფართობი: 248 კვ.მ.
ღანიშნულება: არასასოფლო-სამეურნეო
პროგნოზის თარიღი 16.05.11

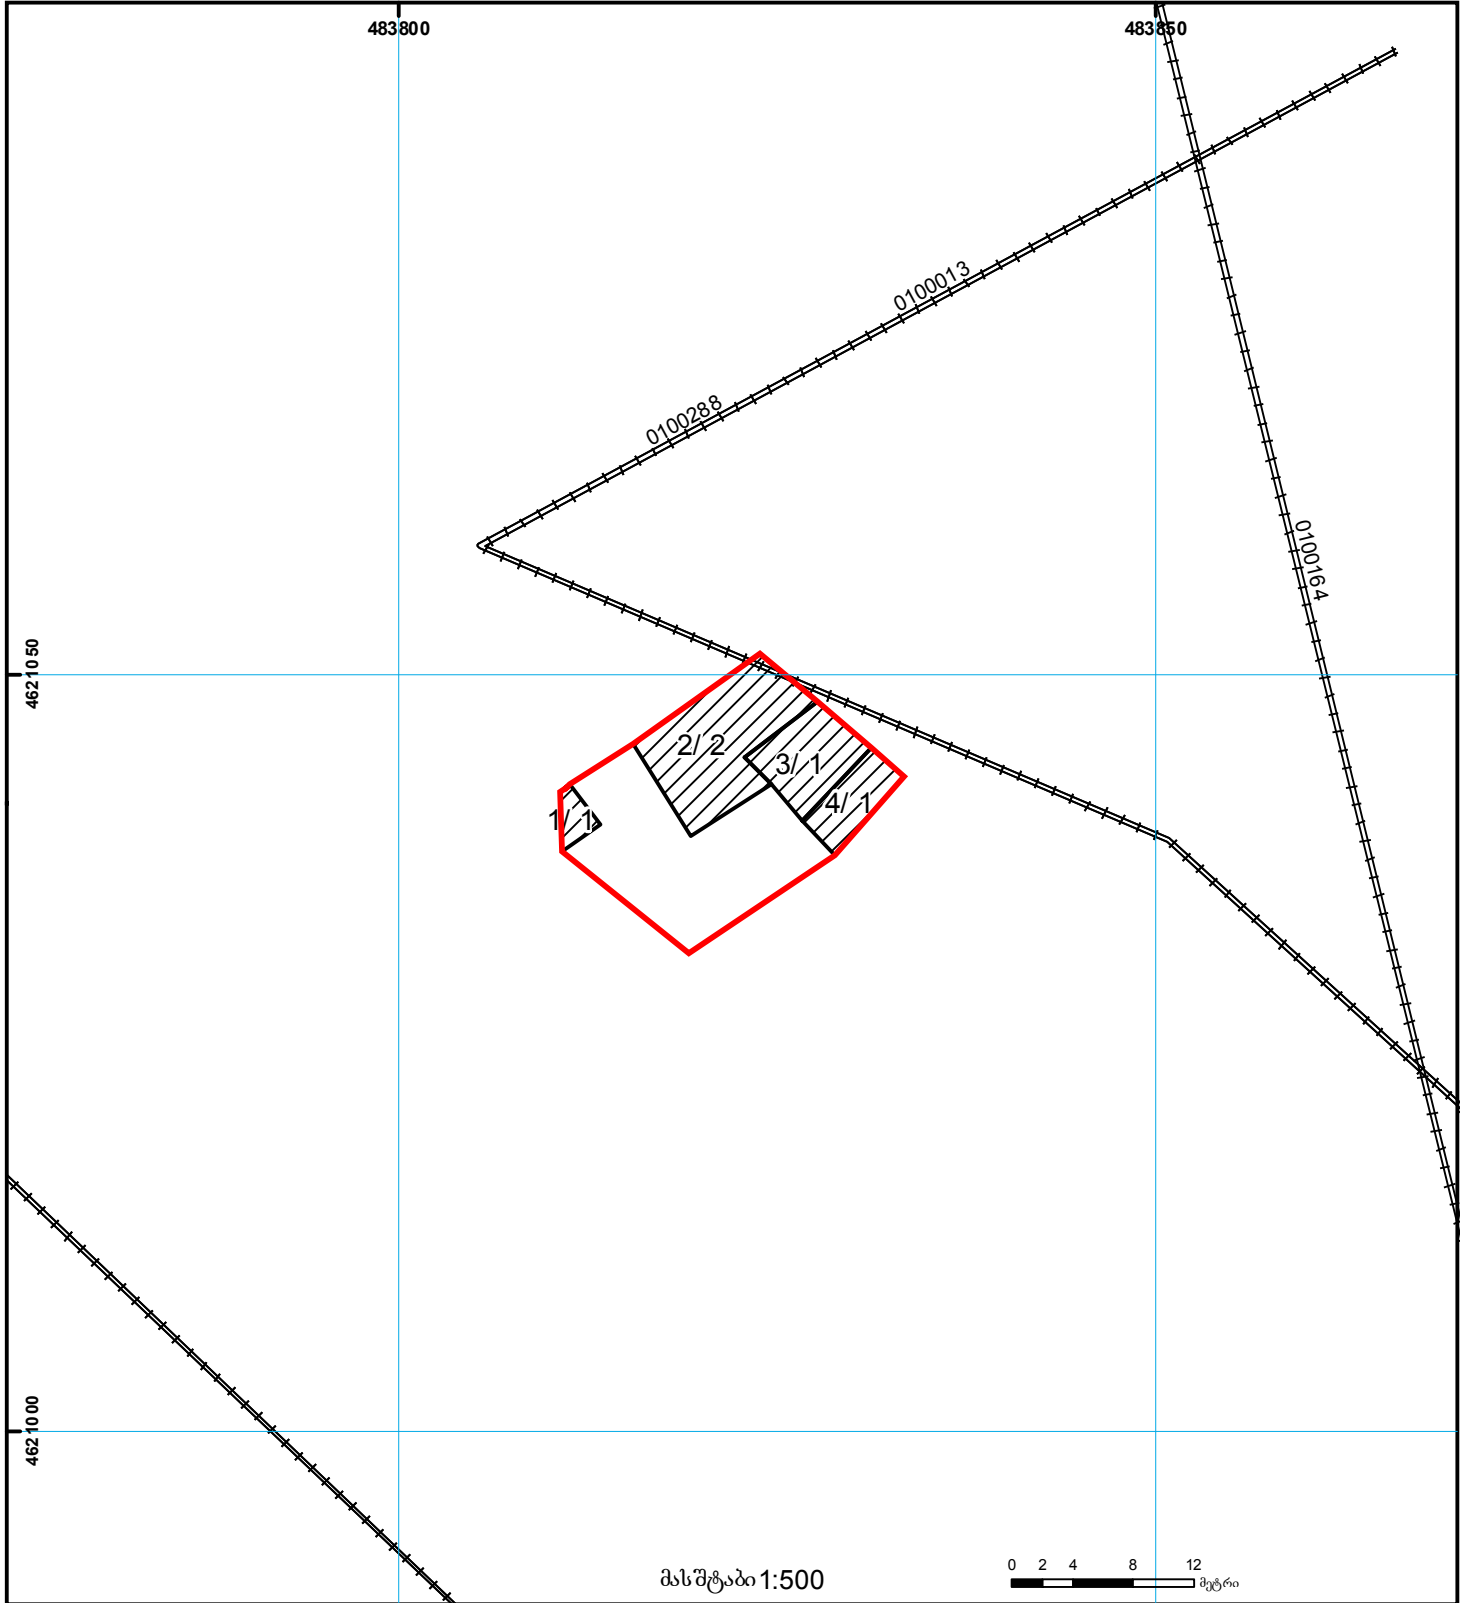

მასშტაბი 1:500

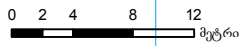

	შენიშნულ-ნაგებობა, პირობითი ნომერი/სართულიანობა		ვალდებულება		საზობრივი ნაგებობა	UTM (საერთაშორისო) სისტემის კოორდ.
	მიწის ნაკვეთის საკადასტრო საზღვარი		შეენებარე ნაგებობა		მიწის ქვეშა ნაგებობა	