


მიწის ნაკვეთის საკადასტრო კოდი: 41 15 43 204

ბანცხალების რეგისტრაციის ნომერი: 882021319751

მონის ნაკვეთის ფართობი: 12500 კვ.მ.

მომზადების თარიღი: 22.04.21

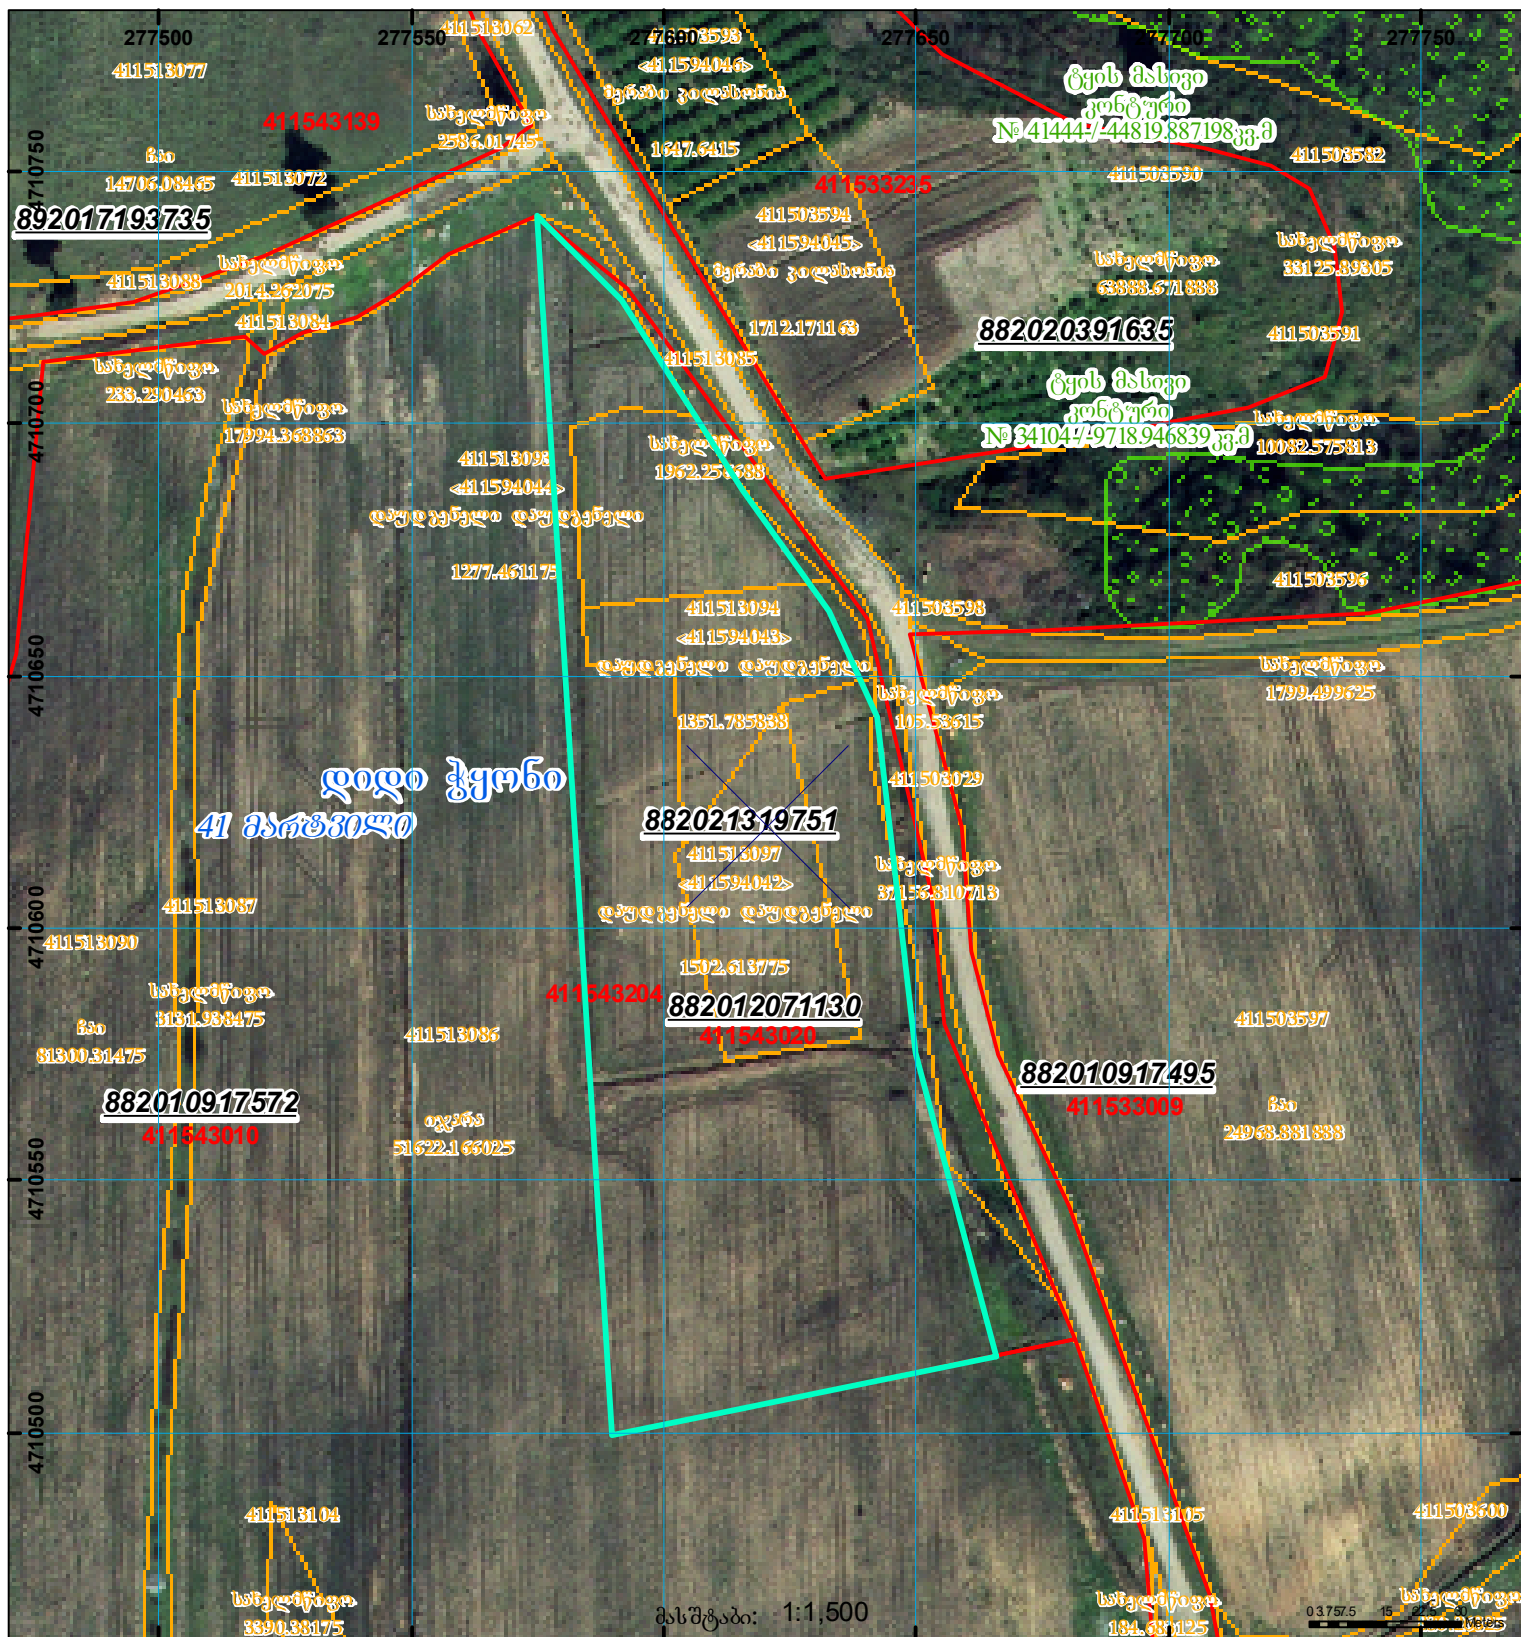

შენობა-ნაგებობა,
პირობითი ნომერი/სართულიანობა



ვადდ ებუღება



ხაზობრივი ნაგებობა



მიწის ნაკვეთის საკადასტრო საზღვარი



მშენებარე ნაგებობა

UTM (საერთაშორისო) სისტემის კოორდ.