


ზედადგა კომისიის ნაკვეთებთან

მიწის ნაკვეთის საკადასტრო კოდი: **2048061091**  
 ბანცხალების რეგისტრაციის ნომერი: **882025365851**  
 მიწის ნაკვეთის ფართობი: **1991 კვ.მ.**  
 დანომრეულობა: **08.04.25**  
 მომზადების თარიღი:

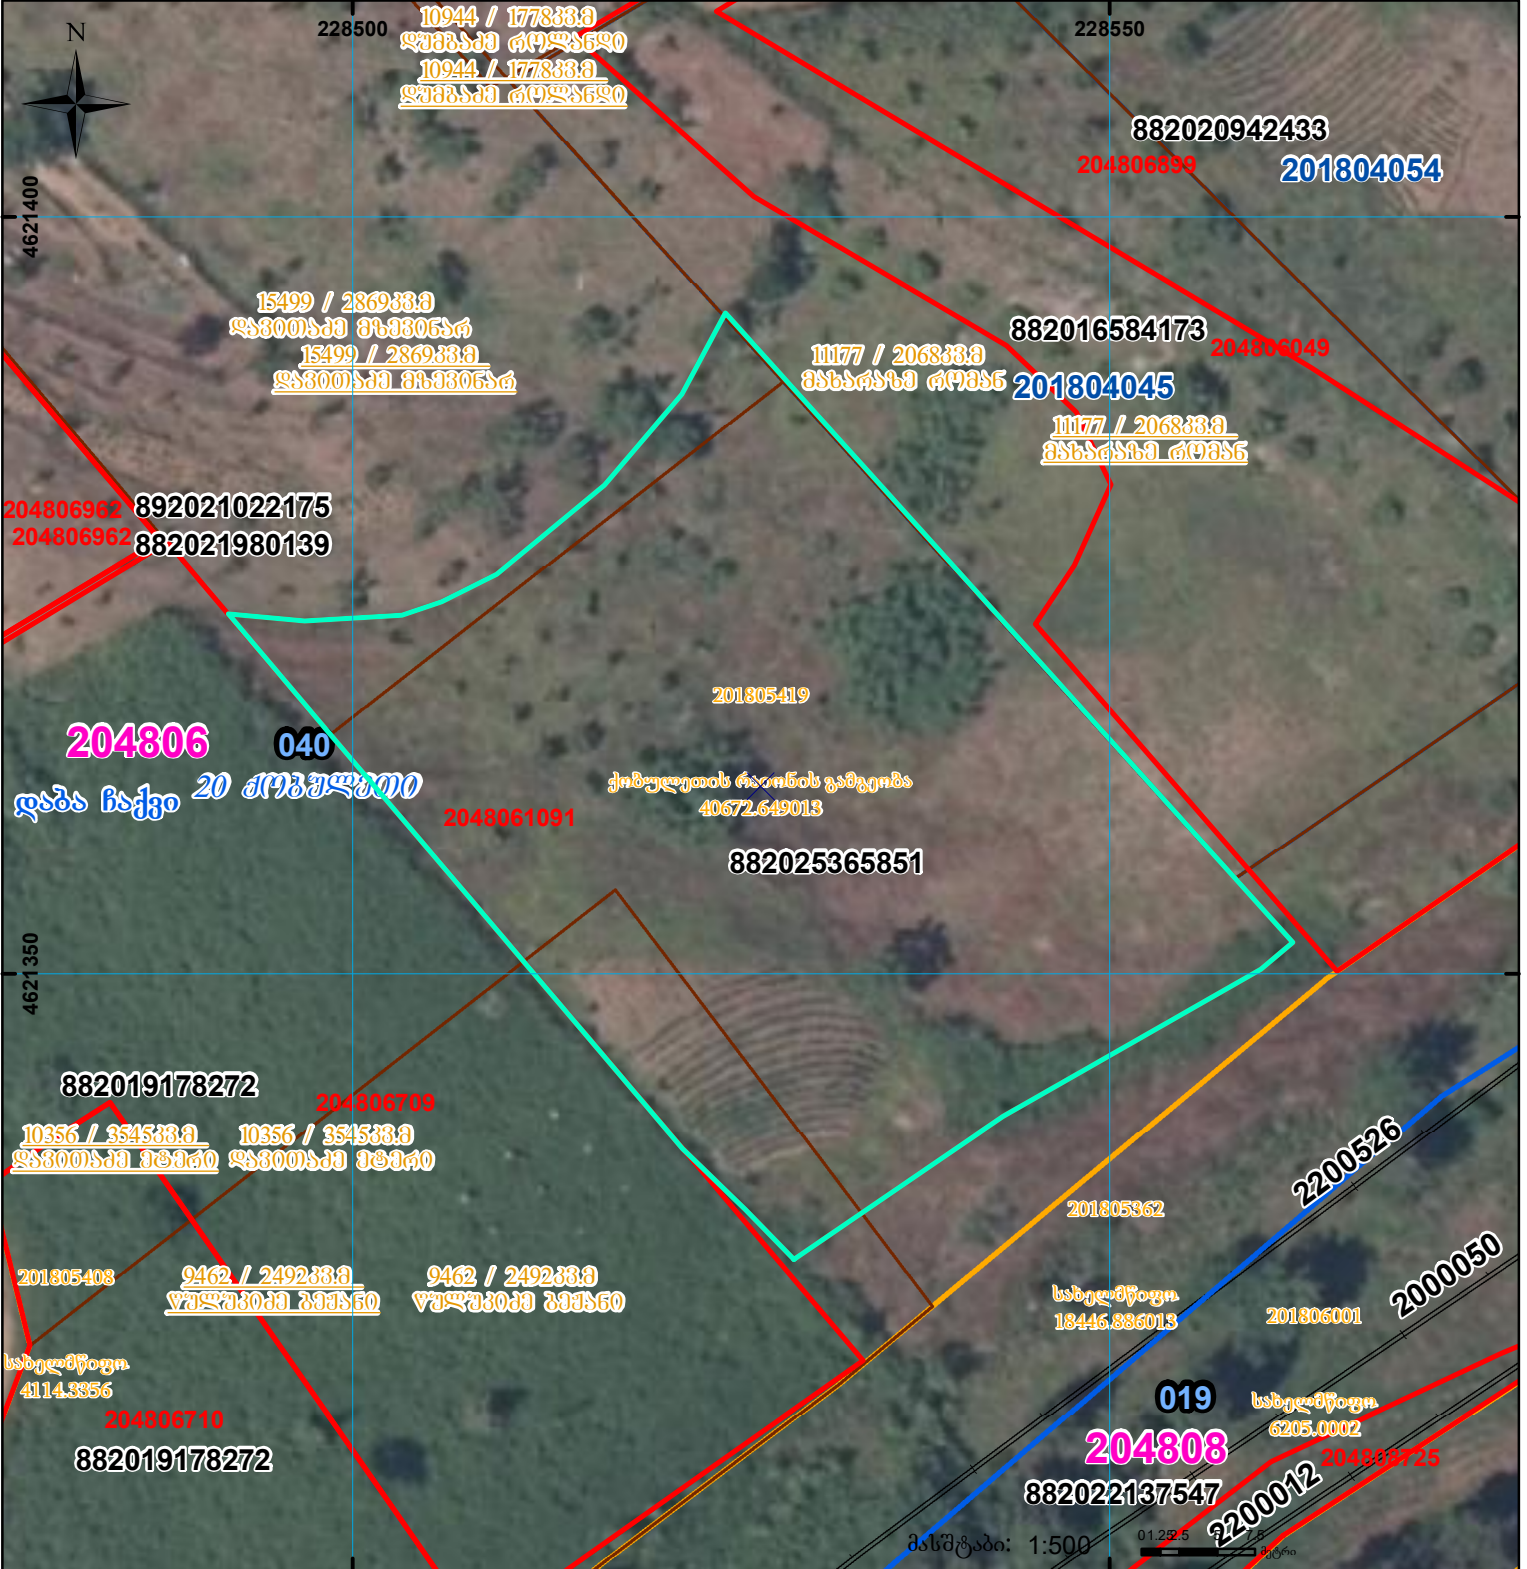

	შენიშვნა-ნაკვეთობა, პირობითი ნომერი/სართულიანობა		კალდებულება		სარეგისტრაციო წარმოდგენილი ნაკვეთი
	მიწის ნაკვეთის საკადასტრო საზღვარი		მშენებარე ნაკვეთობა		საზობრივი ნაკვეთობა