


ბანცხალების რეგისტრაციის ნომერი:
 მიწის ნაკვეთის საკადასტრო კოდი:
 მიწის ნაკვეთის ფართობი:
 დანიშნულება:

88202191230
 01.72.14.012.835
 225 კვ.მ.

გეგმვა-საგეგმავის თარიღი

28.10.21

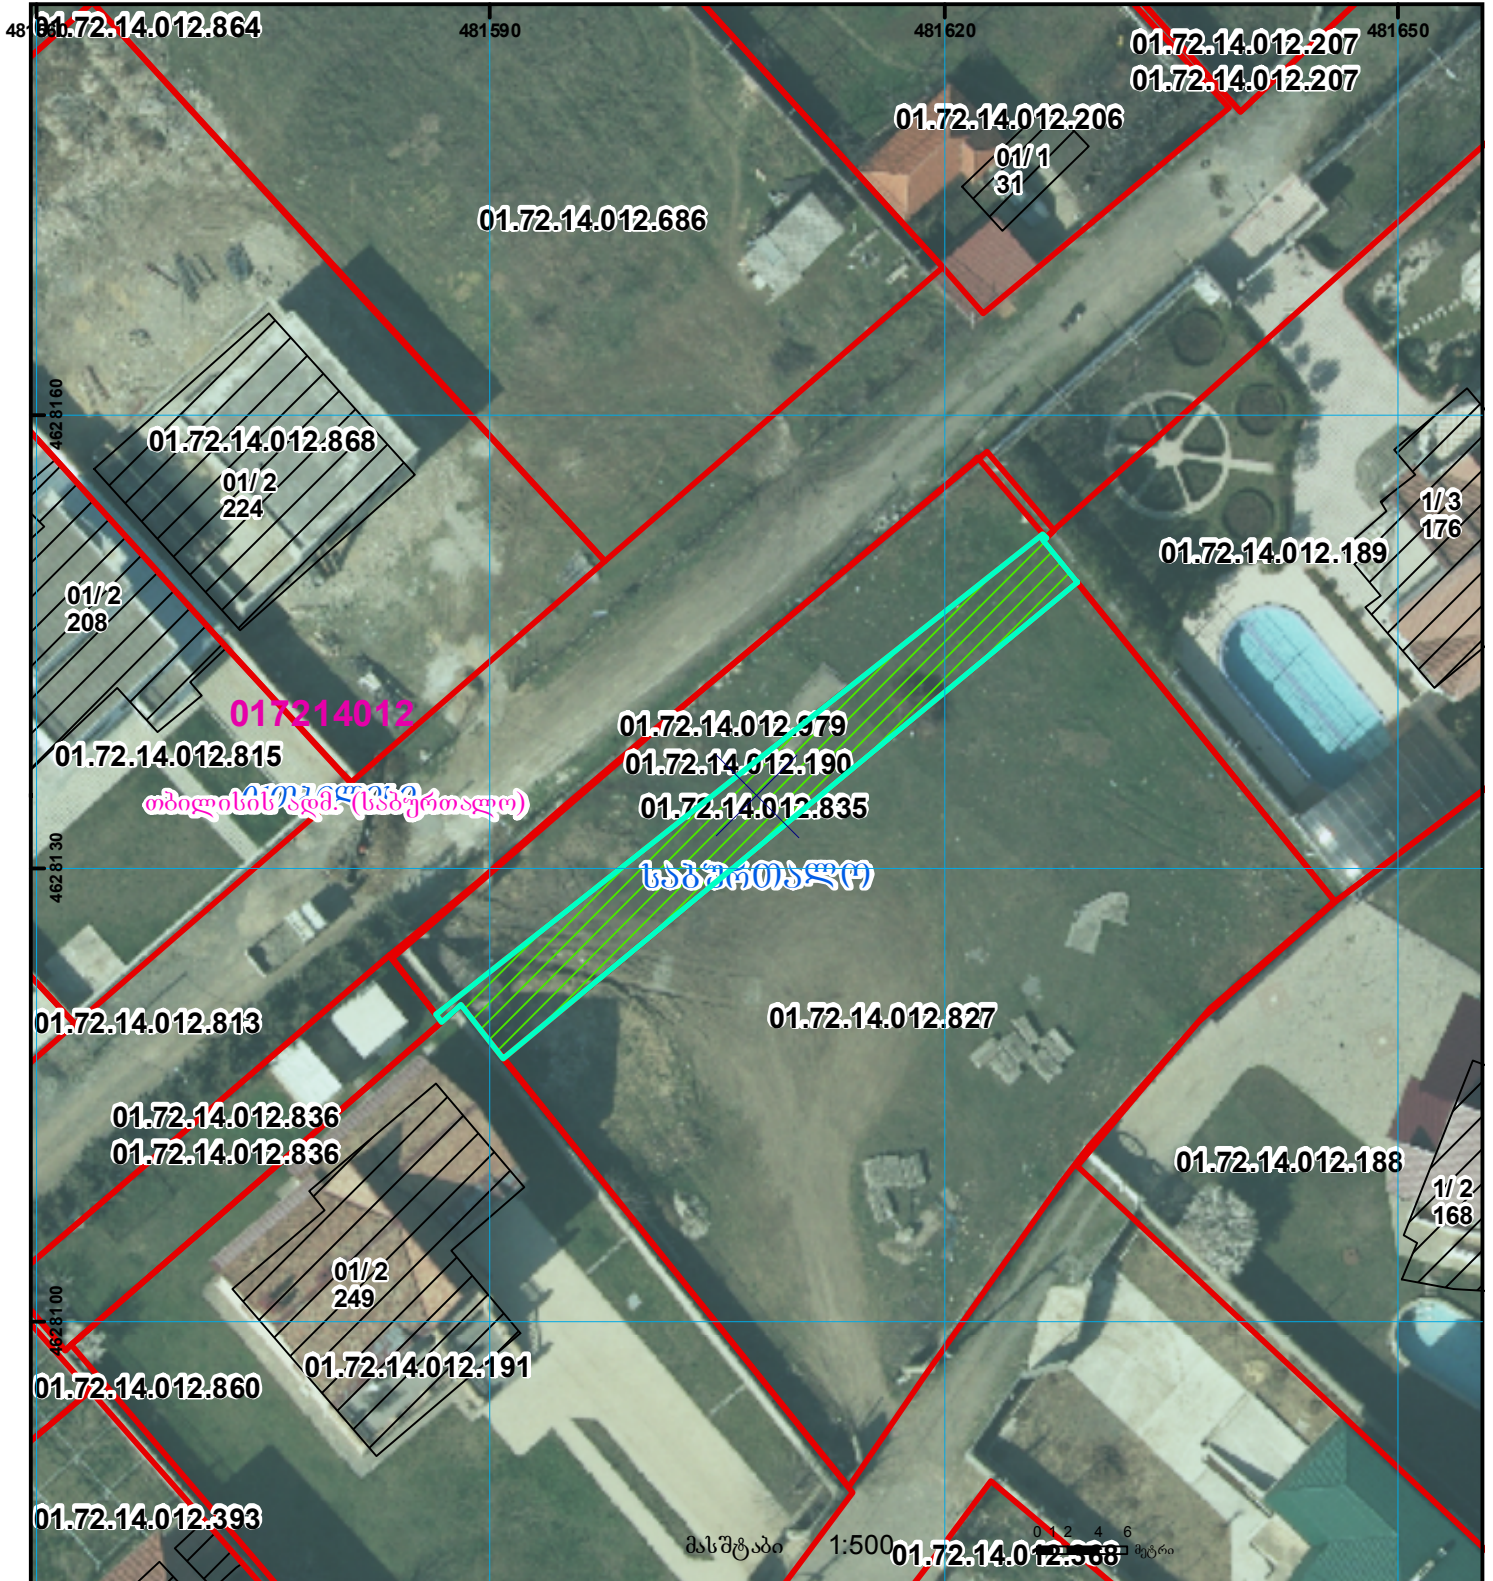

უნობა-ნაგებობა, პირობითი ნომერი/სართულიანობა	ვალდებულება	საზოგადოებრივი ნაგებობა	UTM (საერთაშორისო) სისტემის კოორდ.
მიწის ნაკვეთის საკადასტრო საზღვარი	მშენებარე ნაგებობა	მიწისკვეშა ნაგებობა	