


ელ. ვერსიის უართი არ შეესაბამება ძალაღმს

მიწის ნაკვეთის საკადასტრო კოდი: 72 03 30 837
 განცხადების რეგისტრაციის ნომერი: 882020242740
 მიწის ნაკვეთის უართობი: 2499 კვ.მ.
 დანიშნულება:
 მომზადების თარიღი: 02.09.20

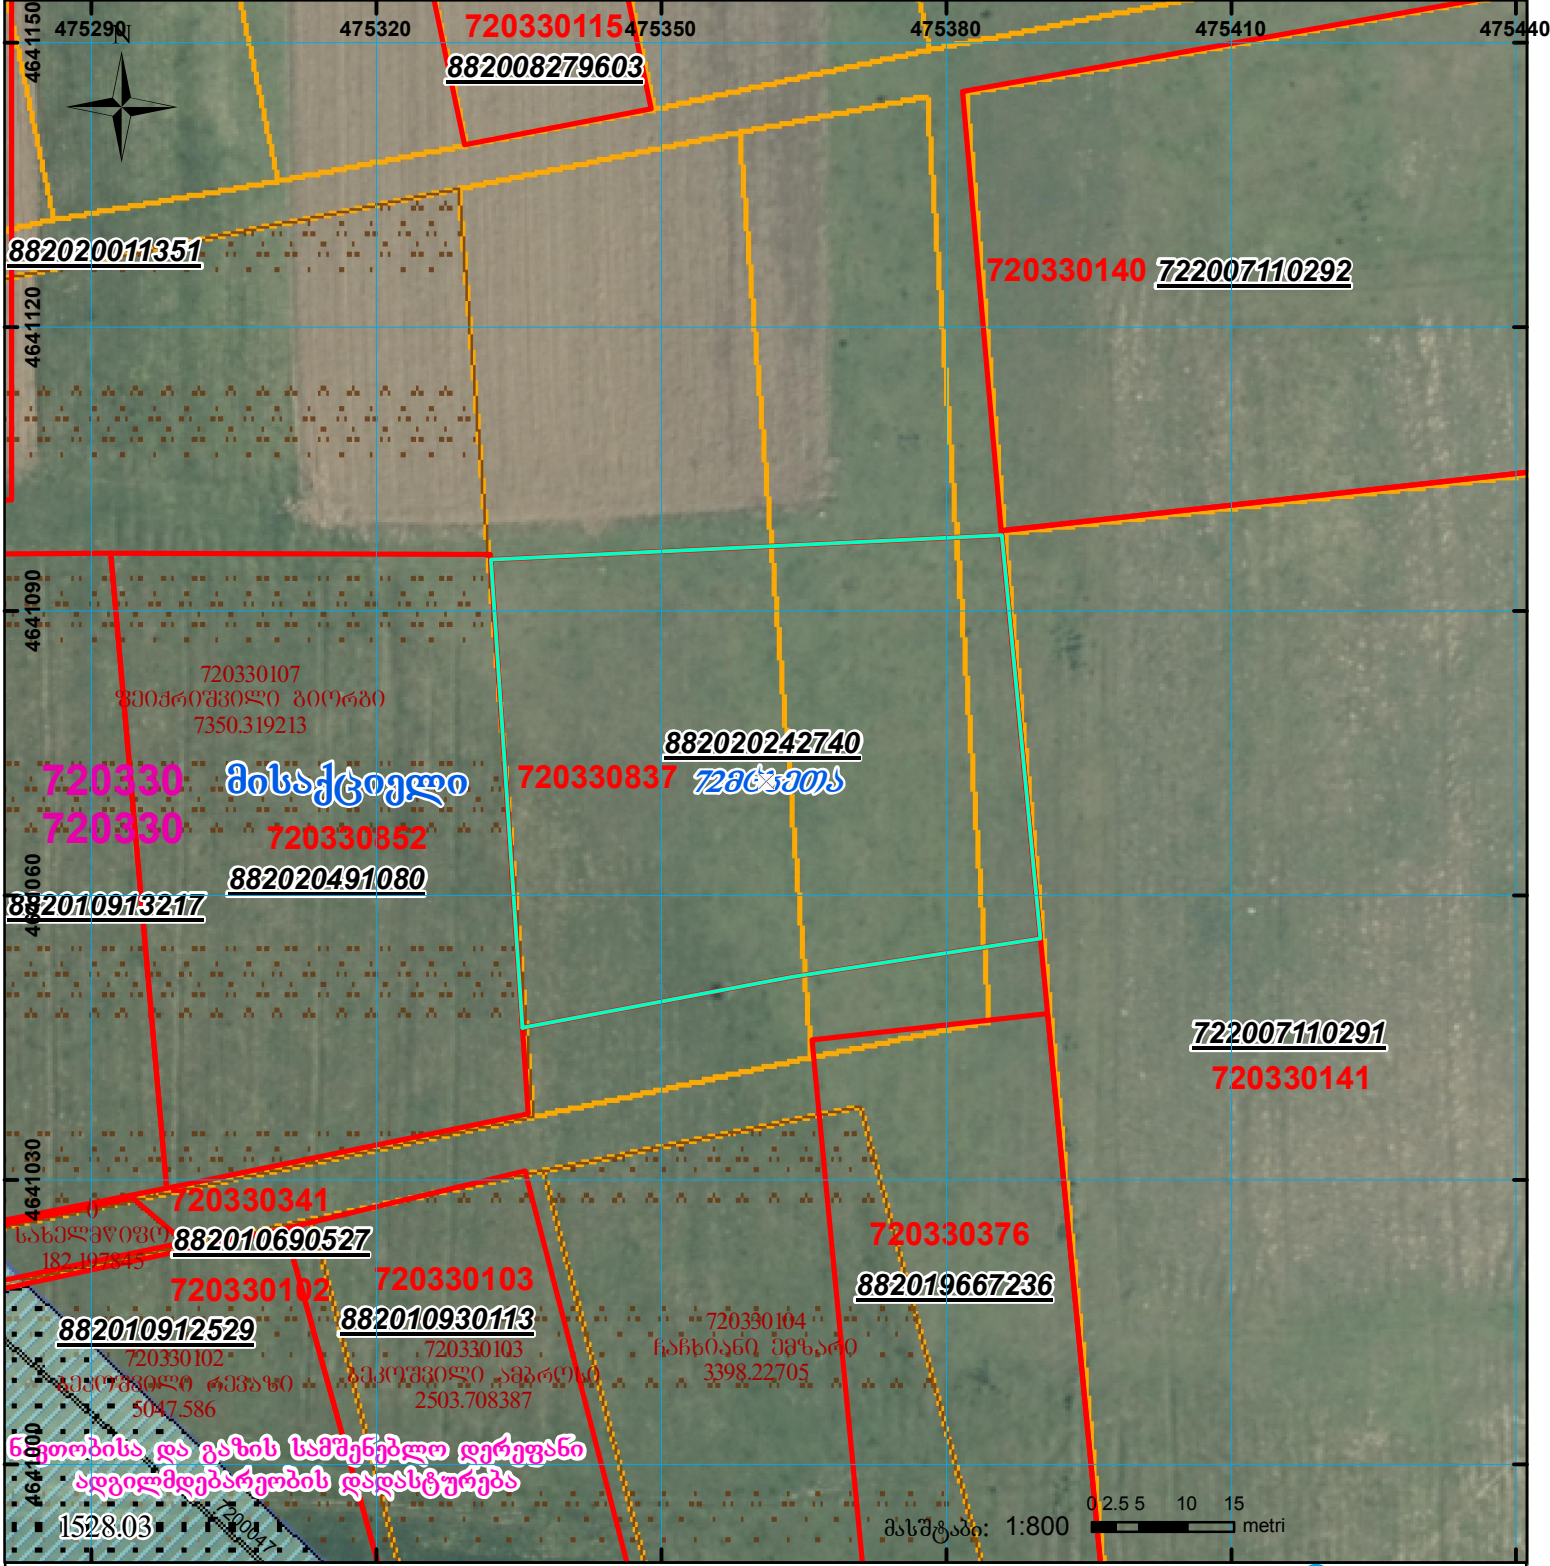

ნეთლისა და გაზის სამშენებლო დერეფანი
ადგილმდებარეობის დადასტურება

	შენიშვანი ნაკვეთი, პირობითი ნომერი/სართულიანობა		ვალდებულება		საზოგადოებრივი ნაკვეთი
	მიწის ნაკვეთის საკადასტრო საზღვარი		შეგნებარე ნაკვეთი		