




საკადასტრო გეგმა

საჯარო რეესტრის ეროვნული
სააგენტო

საკადასტრო კოდი: 32.15.36.154
განცხადების ნომერი: 892017231519
მომზადების თარიღი: 03/01/2018

ნაკვეთის დანიშნულება: სასოფლო-სამეურნეო
ფართობი: 1300 კვ.მ (WGS 84 / UTM zone 38N)

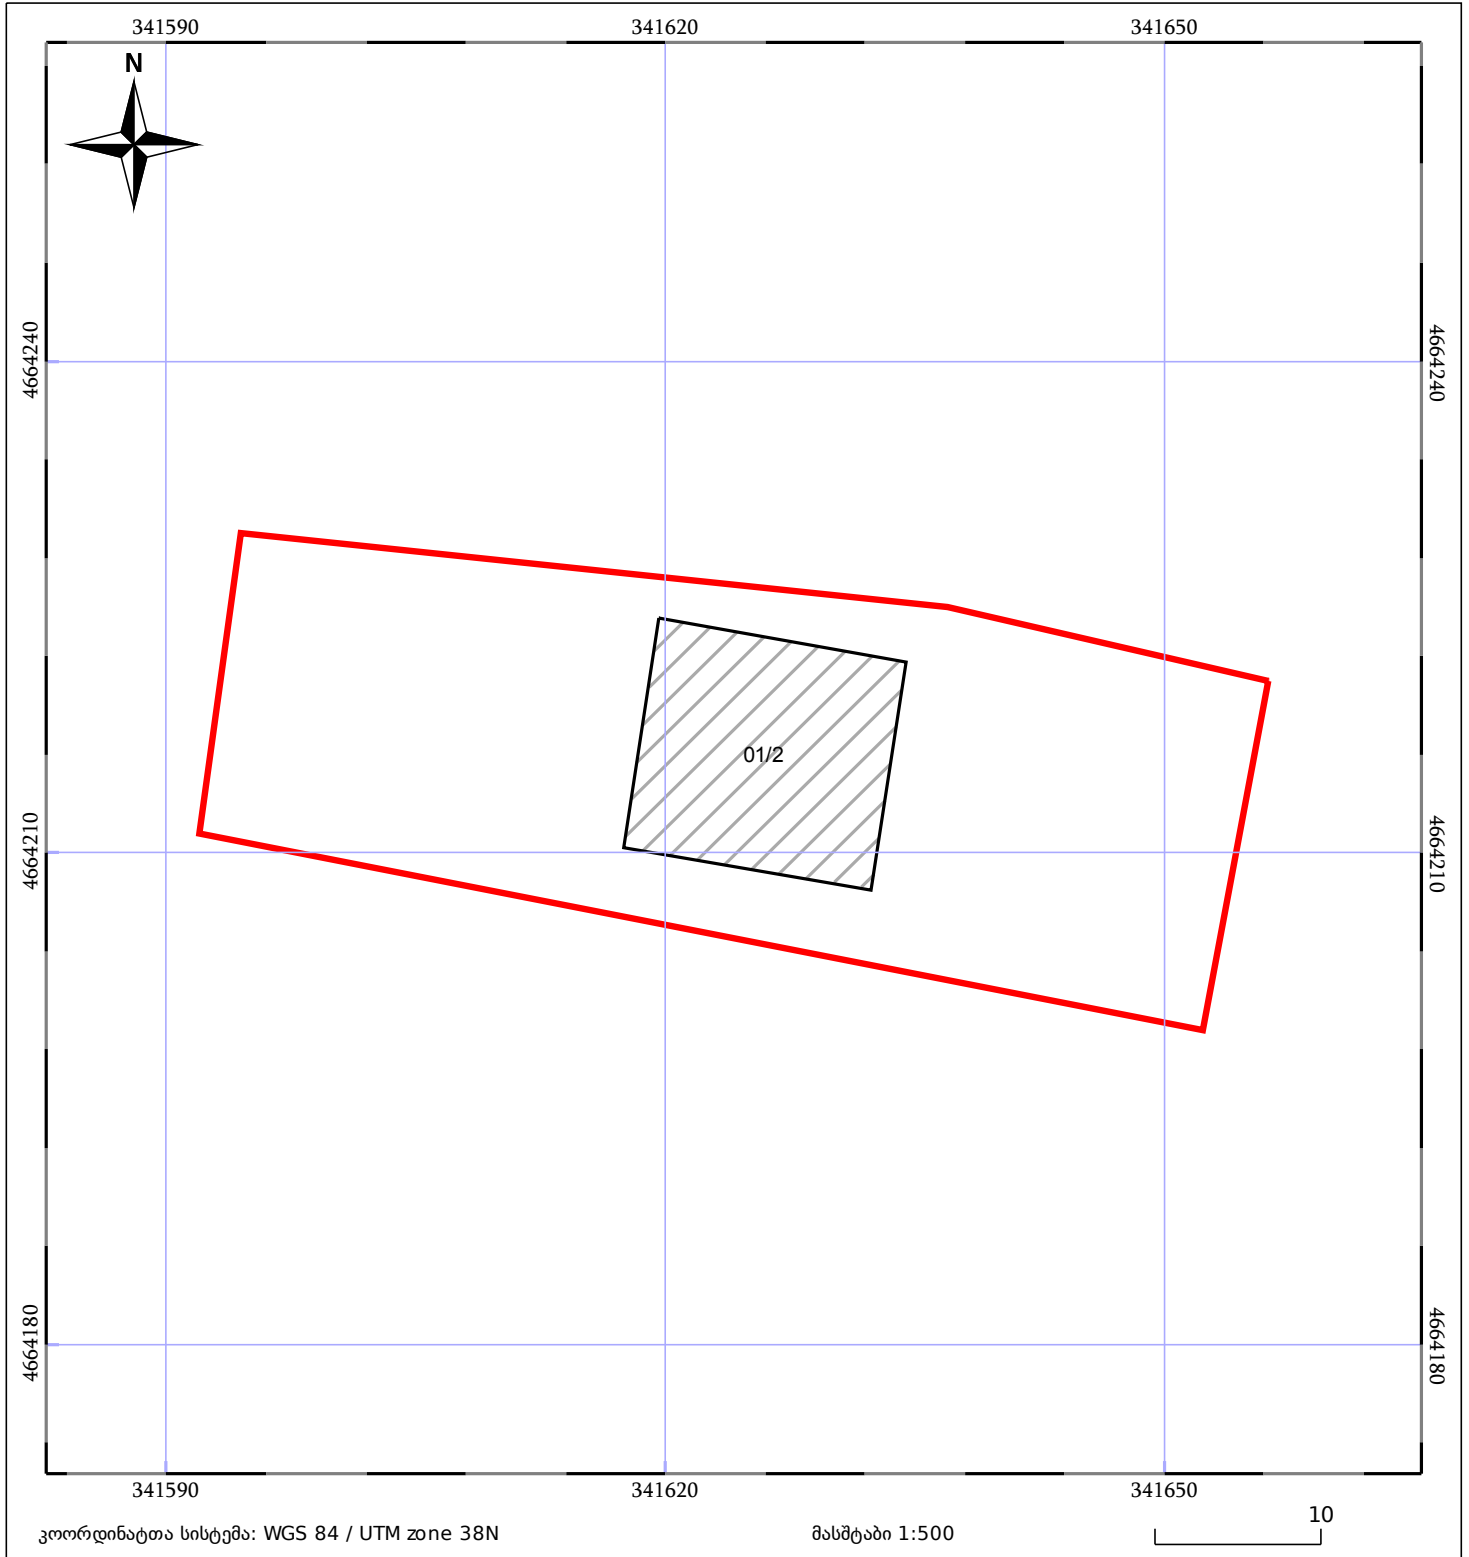

05/25 მშენებარე ნაკებობა	05/25 მენობა/ნაკებობა	ტყის ფონდი
ნაკვეთის საკადასტრო საზღვარი	ხაზობრივი ნაკებობა	ვალდებულება