



საკადასტრო გეგმა

საჯარო რეესტრის ეროვნული
სააგენტო

საკადასტრო კოდი: 72.04.04.501

ნაკვეთის დანიშნულება:


სასოფლო-სამეურნეო

განცხადების ნომერი: 882020723745

ფართობი:

700 კვ.მ (WGS 84 / UTM zone 38N)

მომზადების თარიღი: 07/02/2021

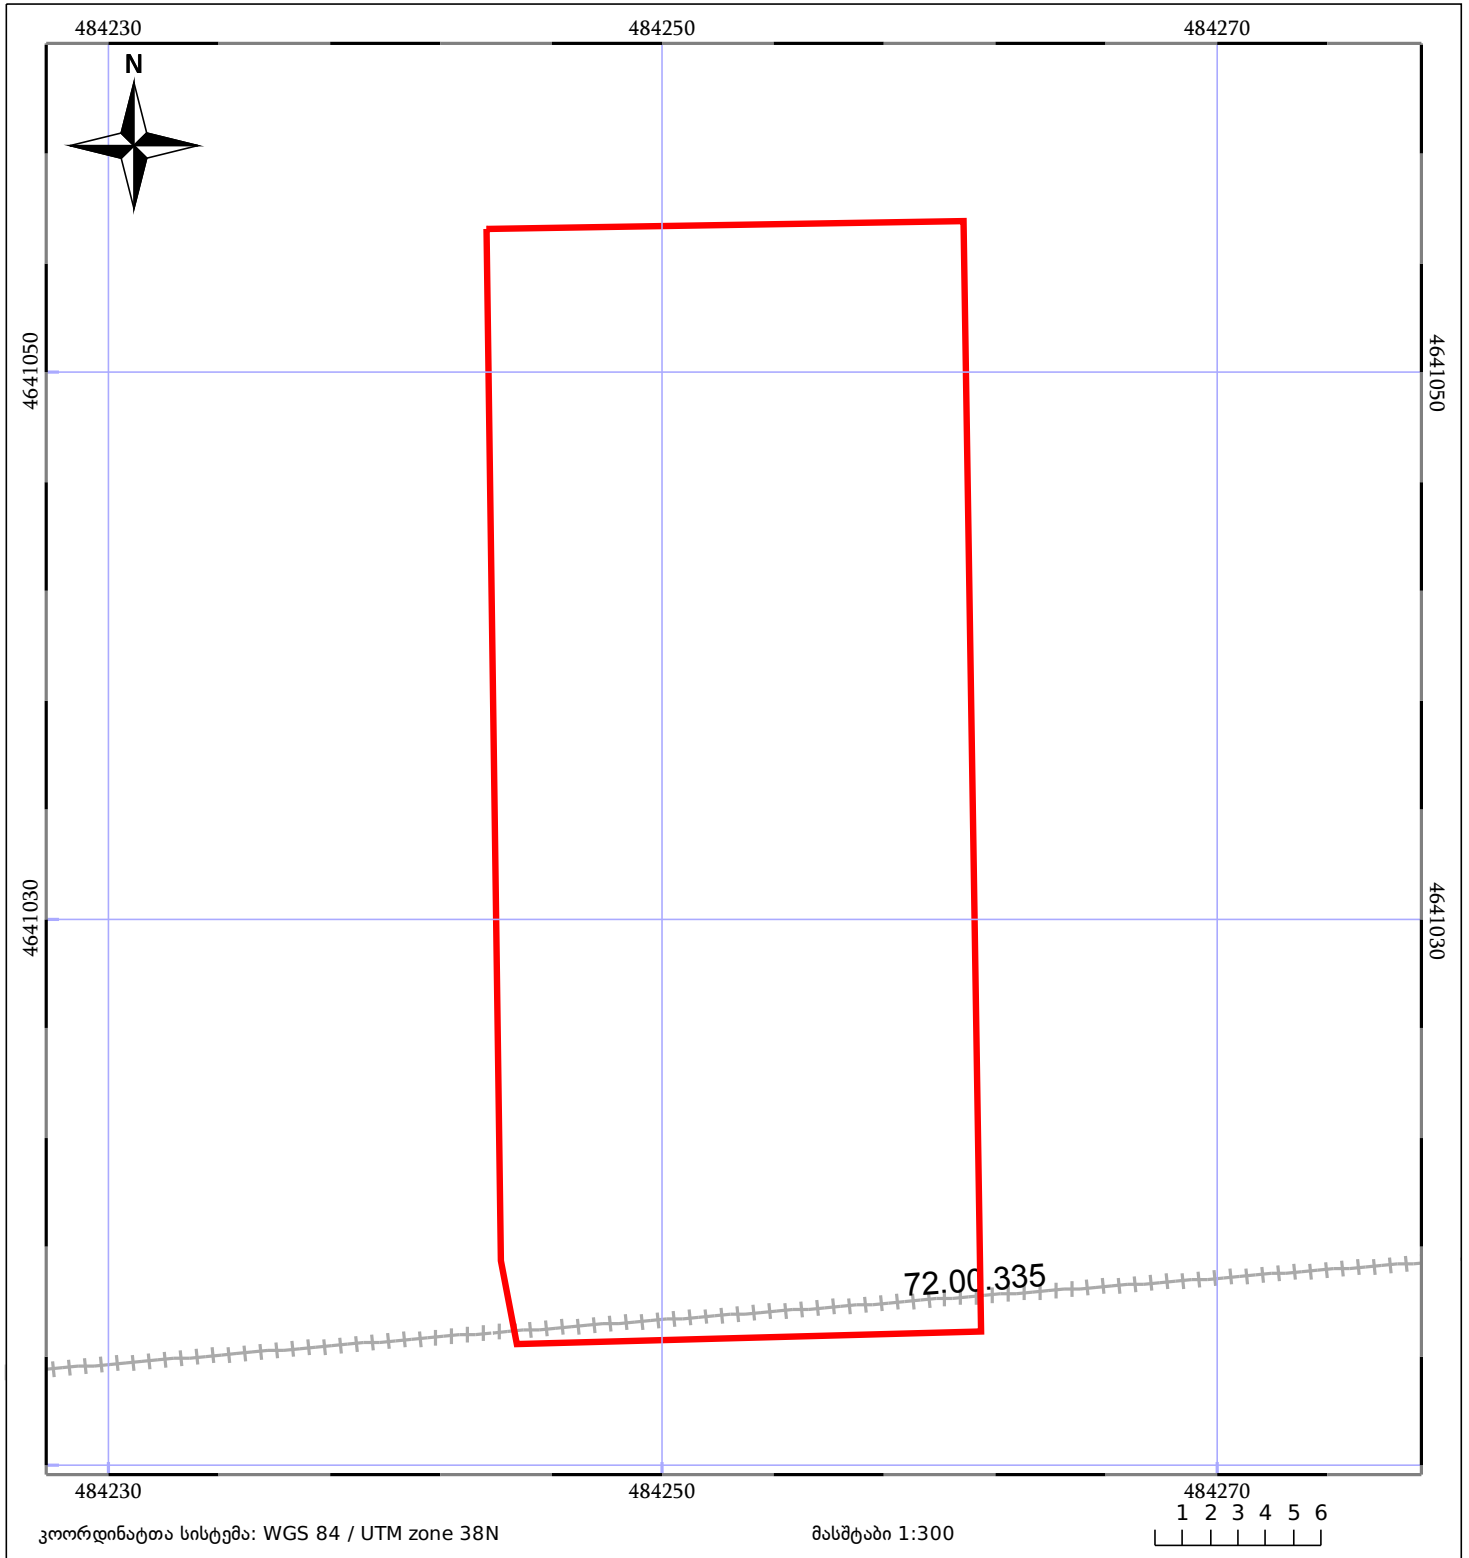

05/25 მშენებარე ნაკვეთობა	ნაკვეთის საკადასტრო საზღვარი	05/25 შენობა/ნაკვეთობა
ხაზობრივი ნაკვეთობა	ტყის ფონდი	ვალდებულება