



საკადასტრო გეგმა

საჯარო რეესტრის ეროვნული
სააგენტო

საკადასტრო კოდი: **43.04.42.106**

განცხადების ნომერი: **892018571237**

მომზადების თარიღი: **24/07/2018**


ნაკვეთის დანიშნულება:

სასოფლო-სამეურნეო

ფართობი:

10001 კვ.მ (WGS 84 / UTM zone 38N)

10000 კვ.მ (WGS 84 / UTM zone 37N)

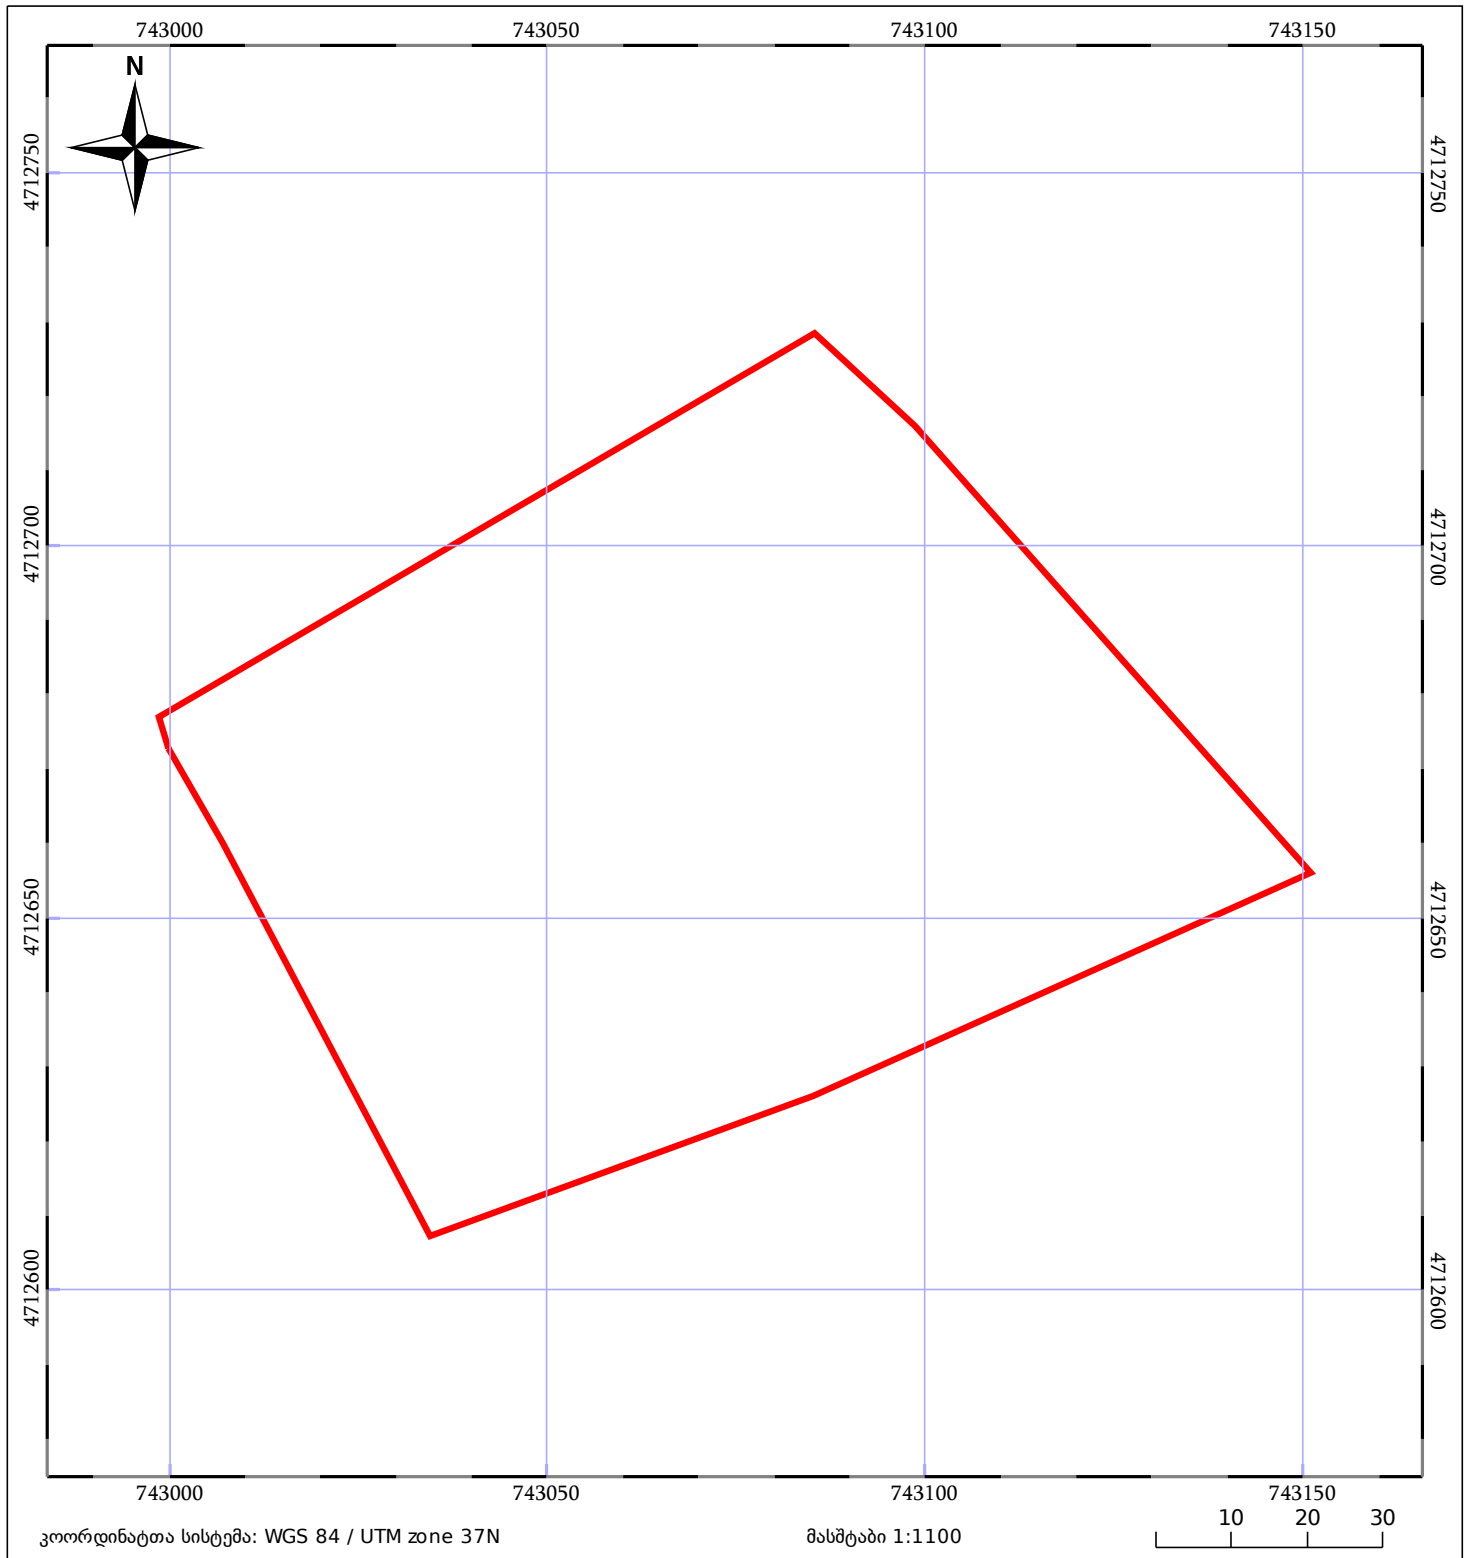

05/25 მშენებარე ნაგებობა	05/25 შენობა/ნაგებობა	ტყის ფონდი
ნაკვეთის საკადასტრო საზღვარი	ხაზობრივი ნაგებობა	ვალდებულება