




საქართველოს იუსტიციის სამინისტრო
საჯარო რეგისტრის ეროვნული სააგენტო

საკადასტრო გეგმა

მიწის ნაკვეთის საკადასტრო კოდი:
ბანცხალების რეგისტრაციის ნომერი:
მიწის ნაკვეთის ფართობი:
დანიშნულება:
კატეგორია:
მოგზაურობის თარიღი:

72 04 06 123
882014293227
5000 კვ.მ.
სასოფლო-სამეურნეო
09.06.14

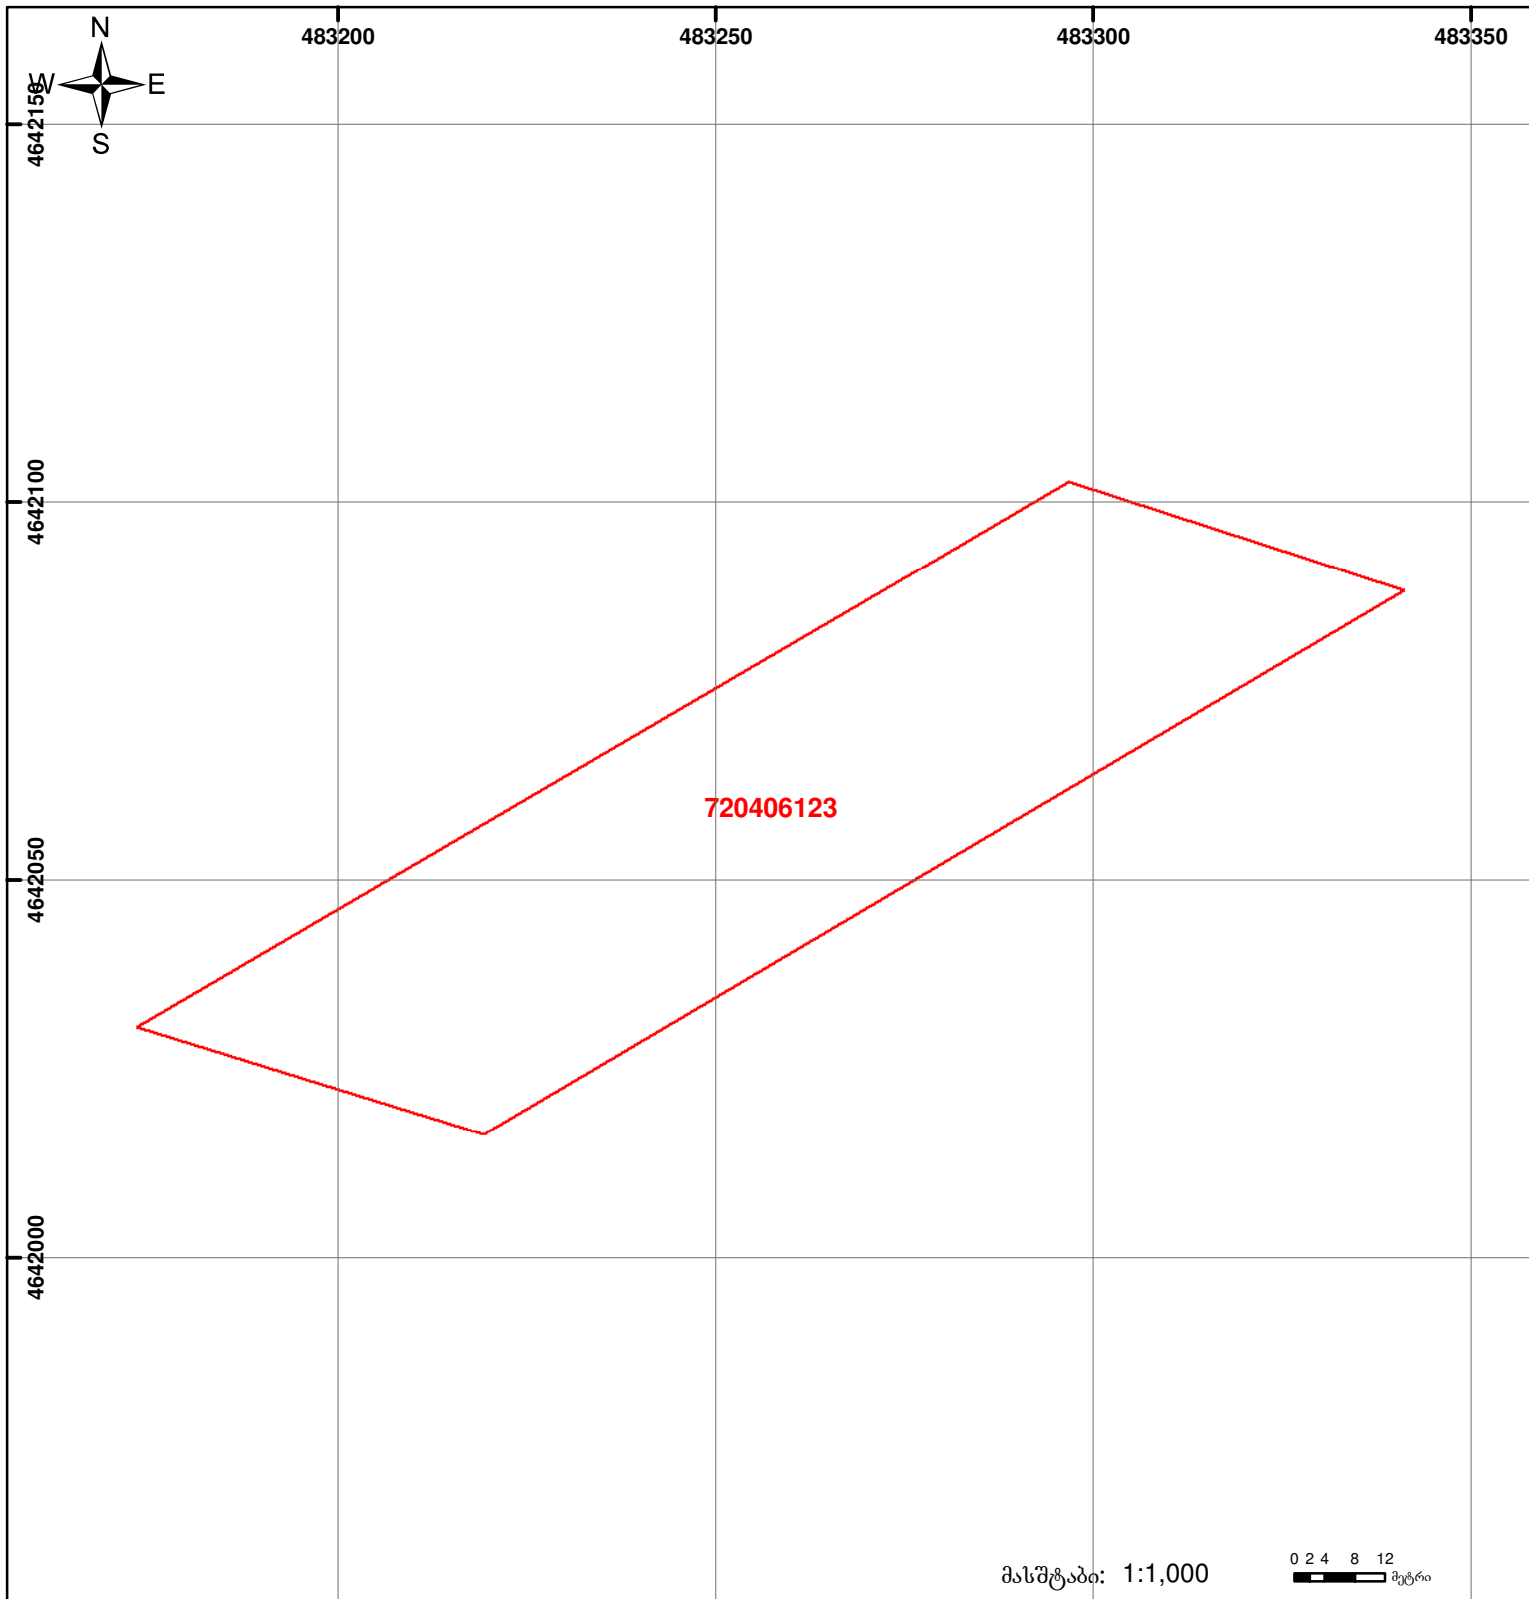

მასშტაბი: 1:1,000

0 2 4 8 12 მეტრი



შენიშვნა-ნაგებობა,
პირობითი ნომერი/სართულიანობა



ვალდებულება



საზოგადოებრივი ნაგებობა



მიწის ნაკვეთის საკადასტრო საზღვარი



მშენებარე ნაგებობა



00°0' (საერთაშორისო)
სისტემის კოორდ.

UTM