



საკადასტრო გეგმა

საჯარო რეგისტრის ეროვნული
სააგენტო

საკადასტრო კოდი:

81.13.19.020

განცხადების ნომერი:

902024007966

მომზადების თარიღი:


29/10/2025

ნაკვეთის დანიშნულება:

სასოფლო-სამეურნეო(საკარმიდამო)

ფართობი:

1552 კვ.მ (WGS 84 / UTM zone 38N)

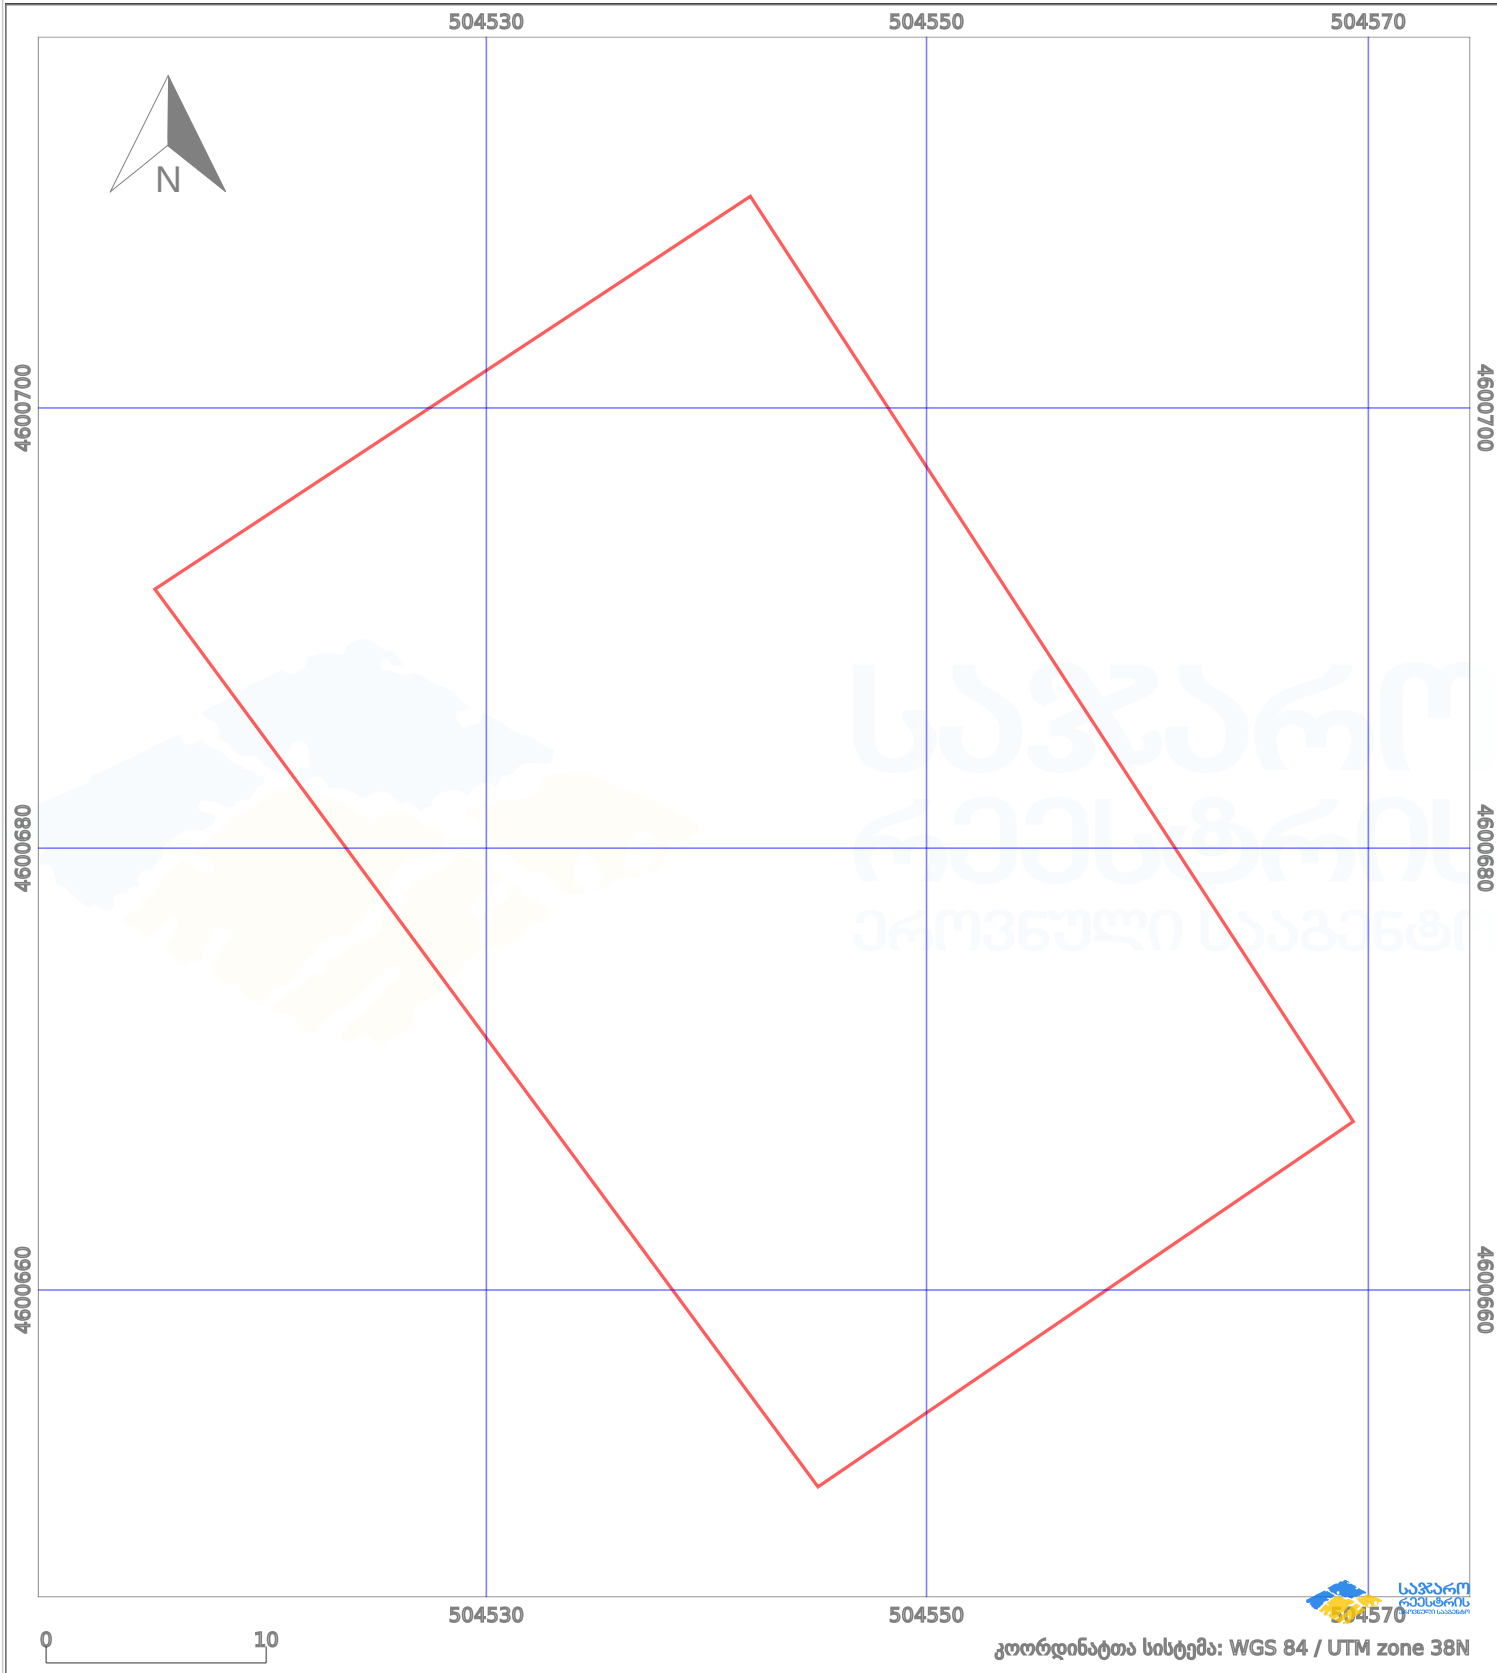

პირობითი აღნიშვნები:					
	ნაკვეთის საზღვარი		შენიშნული ნაკვეთი		აშენებული ნაკვეთი
	საზღვარი ნაკვეთი		ტყის ფონდი		ვალდებულება
	მიწისქვეშა ნაკვეთი		ქარსაფარი ბოლი		