


მიწის ნაკვეთის საკადასტრო კოდი: 67 06 46 806
 განცხადების რეგისტრაციის ნომერი: 882020523194
 მიწის ნაკვეთის ფართობი: 706 კვ.მ.
 მომზადების თარიღი: 11.08.20

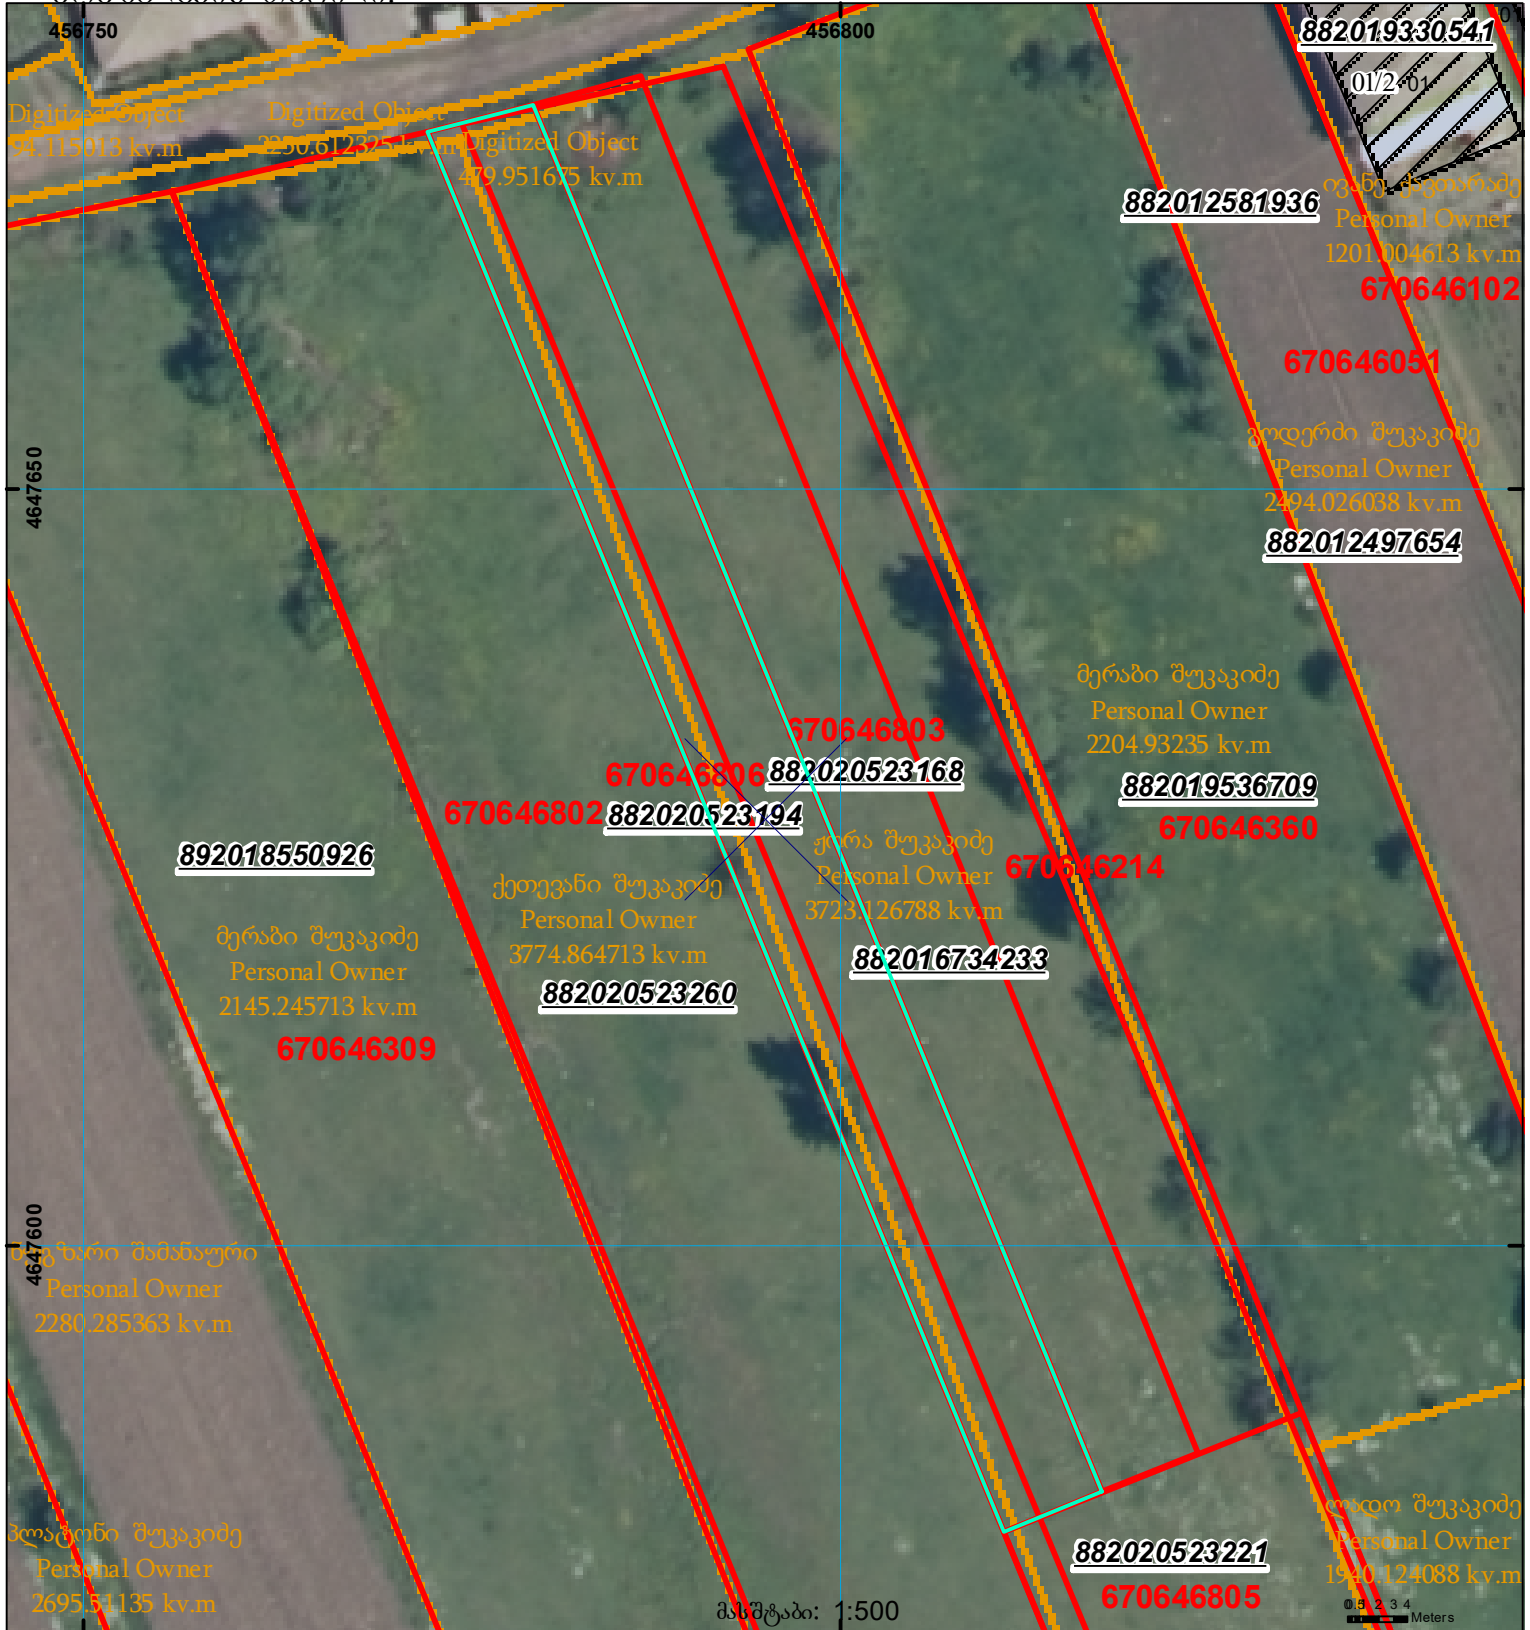

შენიშვნები,
პირობითი ნომერი/სართულიანობა



ვალდებულება



საზოგადოებრივი ნაკვეთობა



მიწის ნაკვეთის საკადასტრო საზღვარი



შეზღუდვები

