




## საკადასტრო გეგმა

საჯარო რეესტრის ეროვნული  
სააგენტო

საკადასტრო კოდი: **01.18.01.002.195**  
განცხადების ნომერი: **882019363059**  
მომზადების თარიღი: **01/12/2021**

ნაკვეთის დანიშნულება: **არასასოფლო სამეურნეო**  
ფართობი: **300 კვ.მ (WGS 84 / UTM zone 38N)**

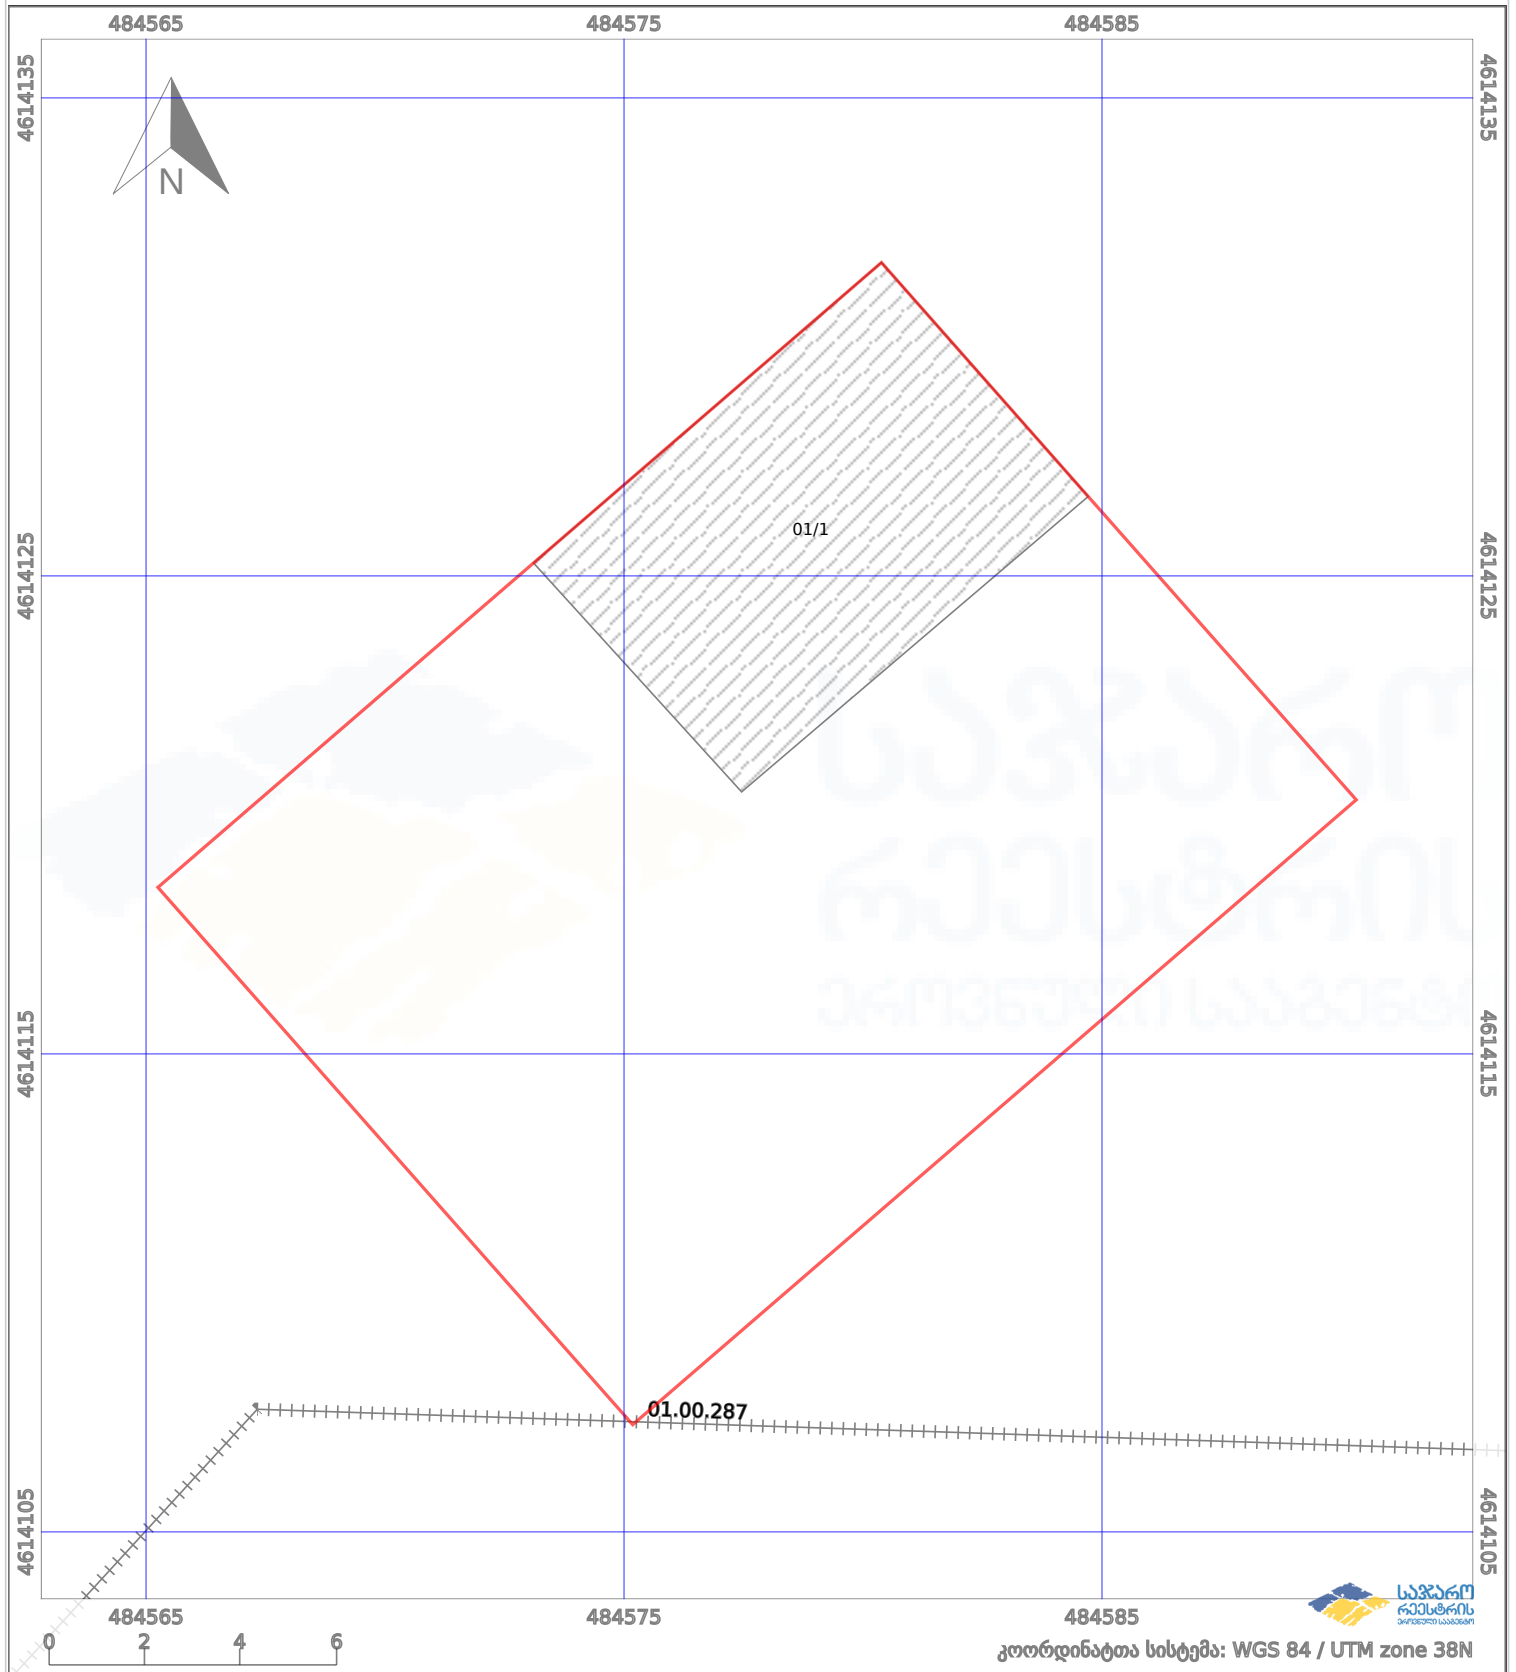

|      |                   |       |                      |      |                    |
|------|-------------------|-------|----------------------|------|--------------------|
| —    | ნაკვეთის საზღვარი | ----- | პირობითი აღნიშვნები: | 02/4 | აშენებული ნაგებობა |
| ++++ | საზღვარი ნაგებობა | ○ ○   | მშენებარე ნაგებობა   |      | ვალდებულება        |
|      |                   |       | ტყის ფონდი           |      |                    |