
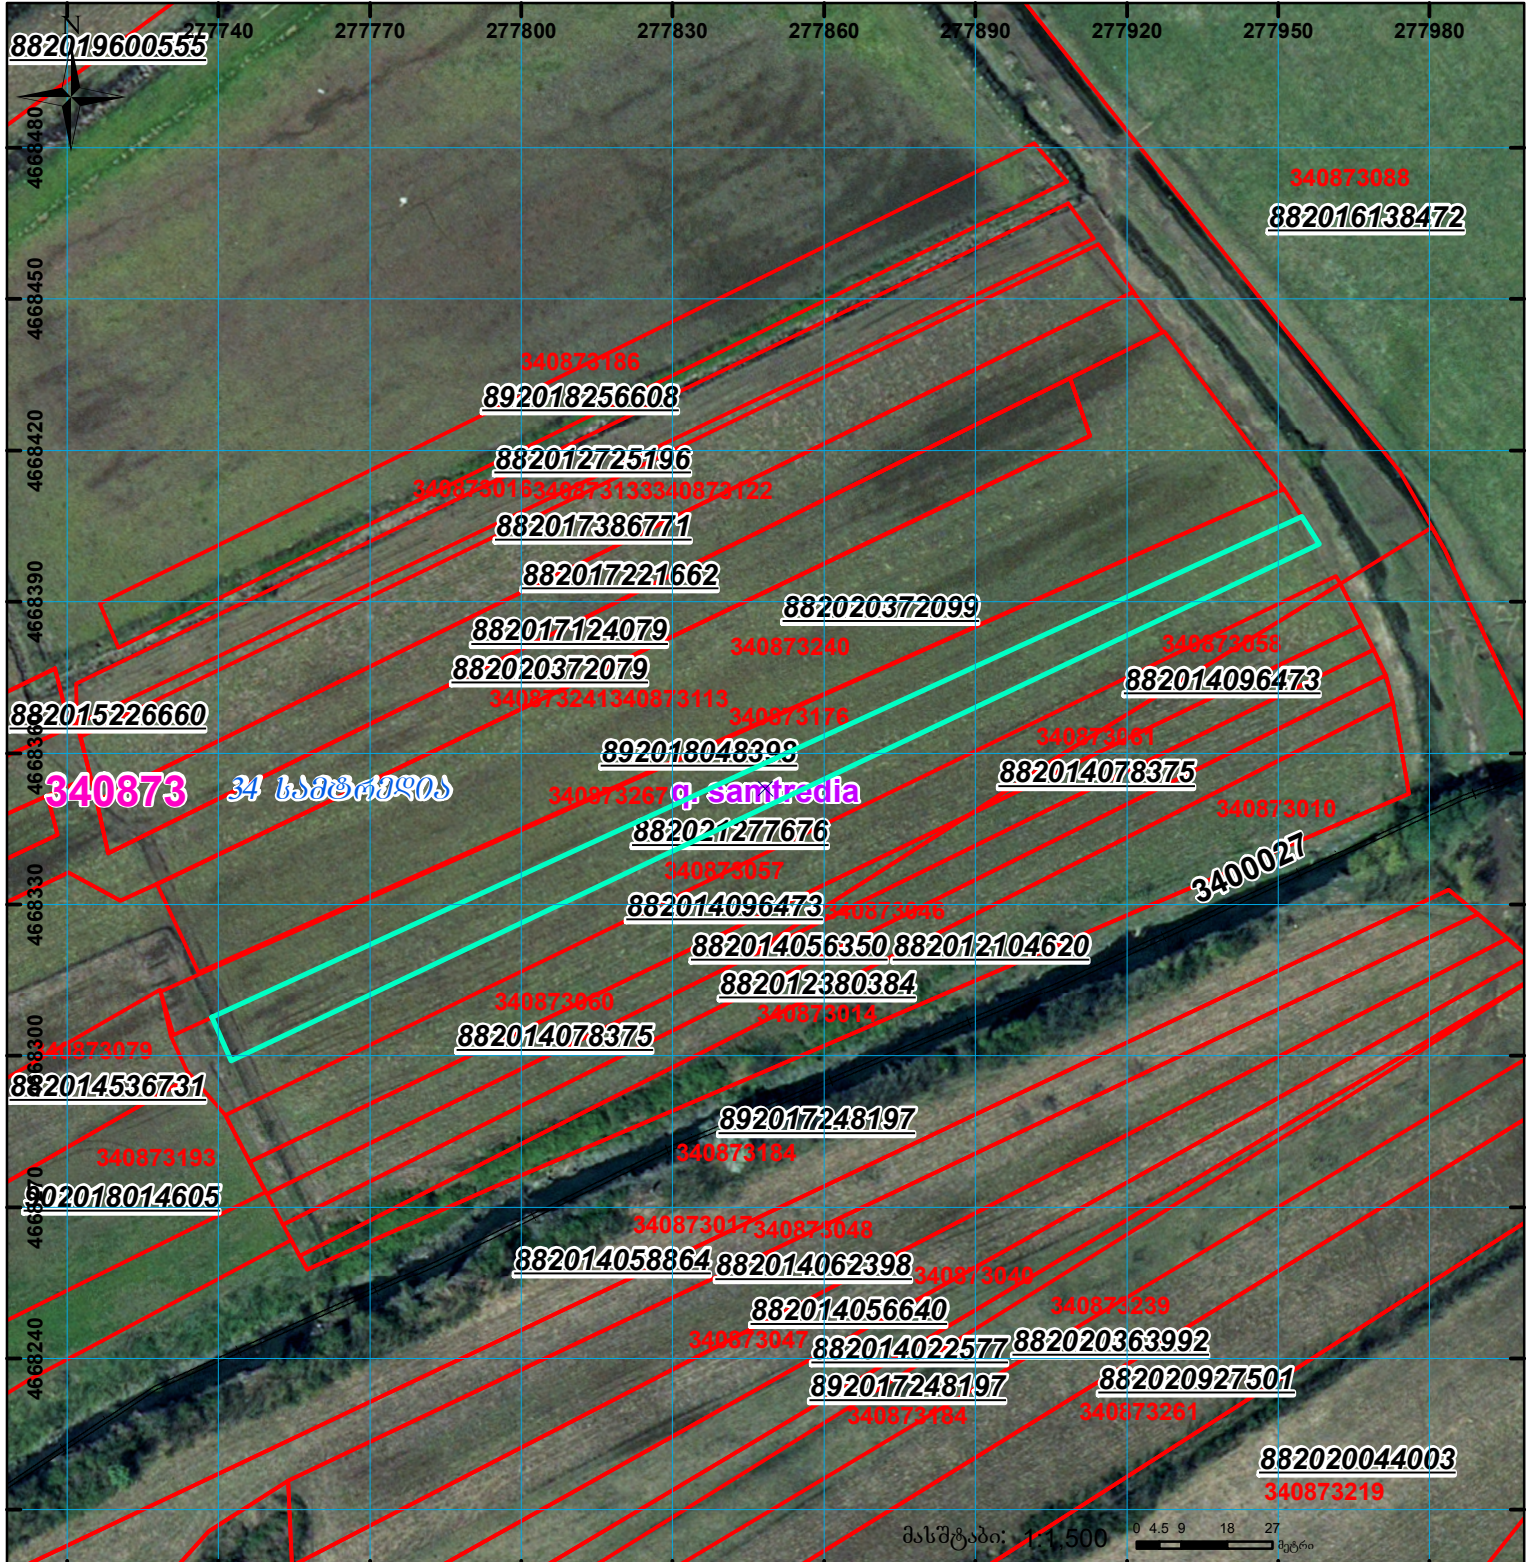



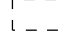
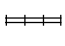


მიწის ნაკვეთის საკადასტრო კოდი: 340873267
 განცხადების რეგისტრაციის ნომერი: 882021277676
 მიწის ნაკვეთის ფართობი: 1880 კვ.მ.
 დანიშნულება:
 მომზადების თარიღი: 13.04.21

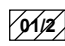

	შენიშნული ნაკვეთი, პირობითი ნომერი/სართულიანობა		ვალდებულება		სარეგისტრაციოდ წარმოდგენილი ნაკვეთი
	მიწის ნაკვეთის საკადასტრო საზღვარი		შუენებარე ნაკვეთობა		საზობრივი ნაკვეთობა

UTM (საერთაშორისო) სისტემის კოორდ.