



საკადასტრო გეგმა

საჯარო რეესტრის ეროვნული
სააგენტო

საკადასტრო კოდი: **81.04.09.653**

განცხადების ნომერი: **892024916262**


მომზადების თარიღი: **23/01/2025**

ნაკვეთის დანიშნულება:

ფართობი:

სასოფლო-სამეურნეო

505 კვ.მ (WGS 84 / UTM zone 38N)

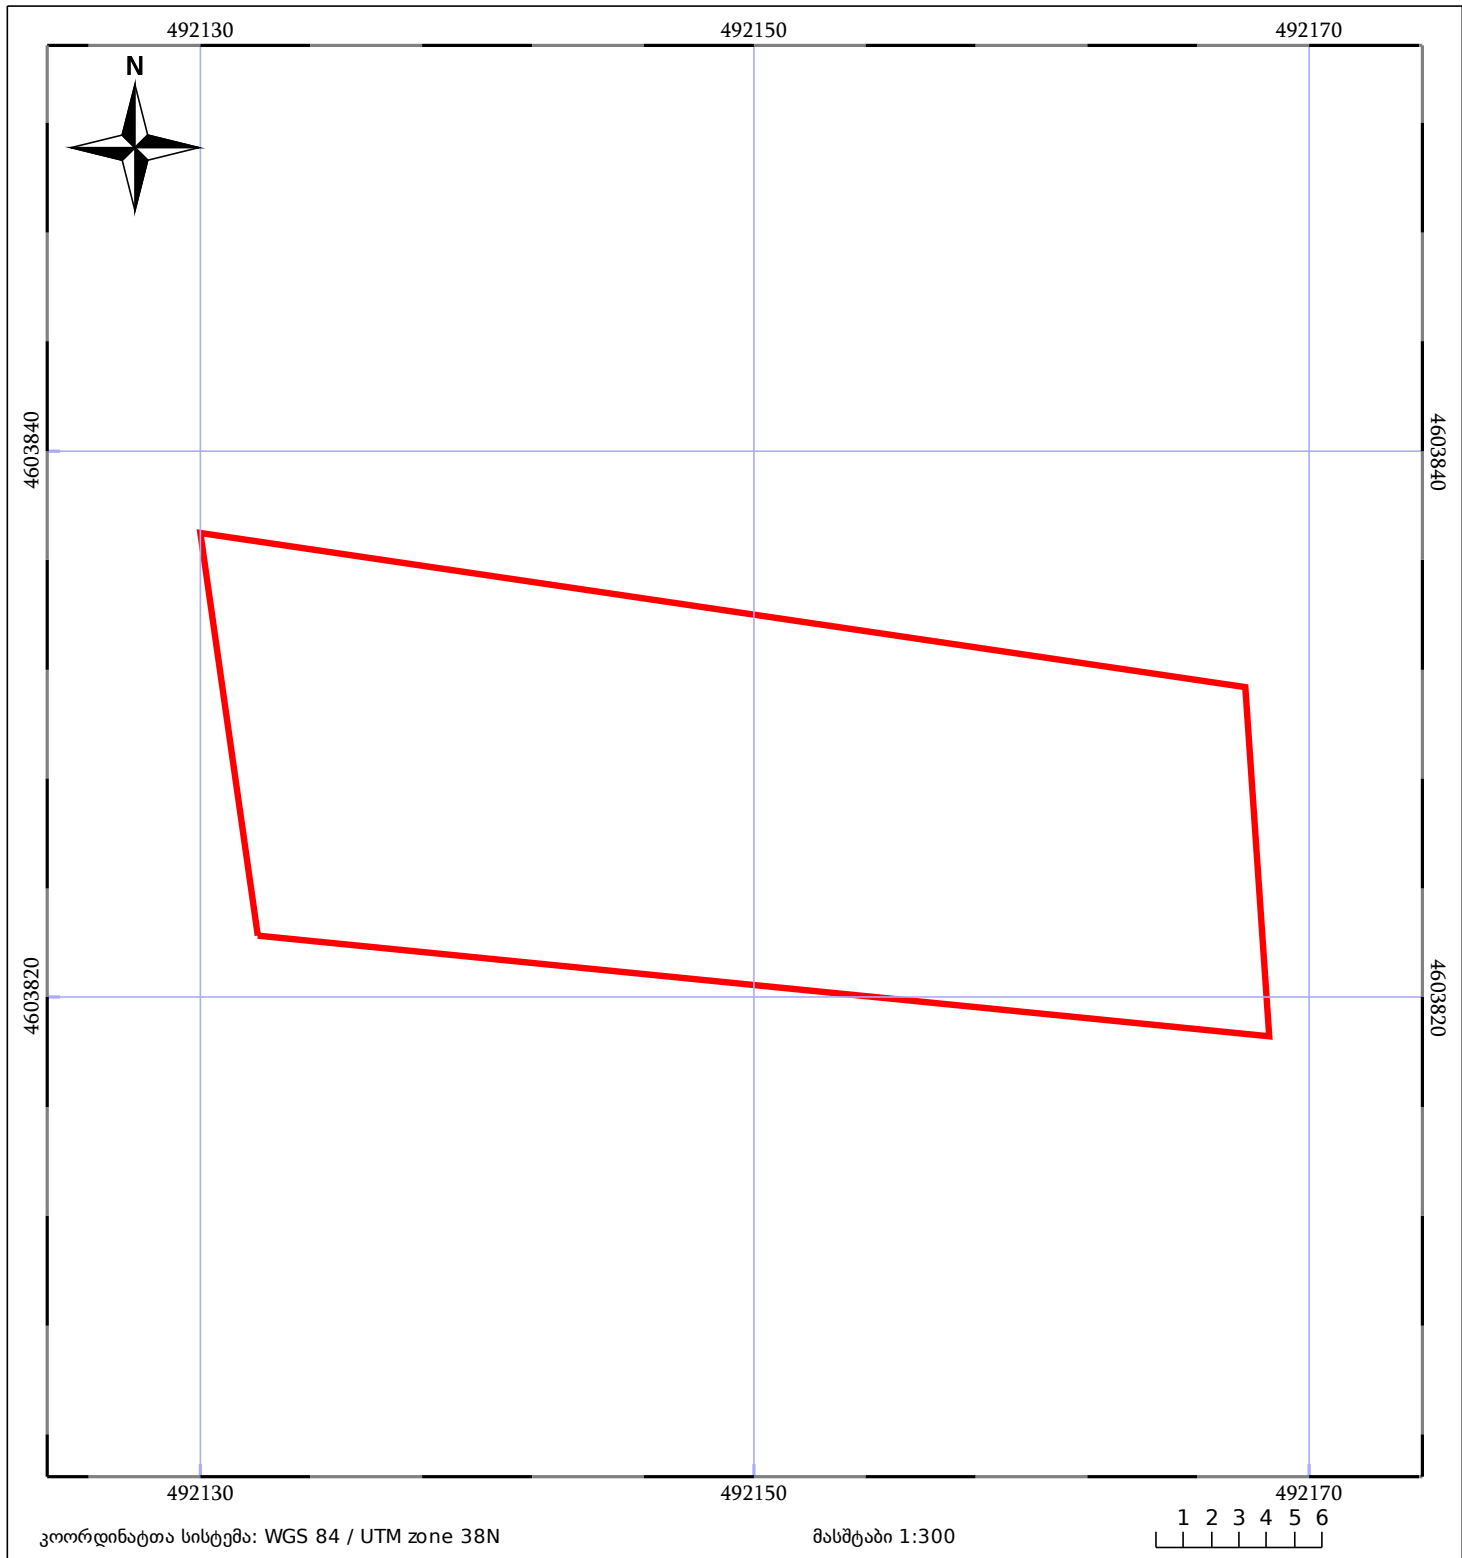

05/25	მშენებარე ნაგებობა		ნაკვეთის საკადასტრო საზღვარი	05/25	შენობა/ნაგებობა
	სამოზრევი ნაგებობა		ტყის ფონდი		ვალდებულება