



საკადასტრო გეგმა

საჯარო რეგისტრის ეროვნული
სააგენტო

საკადასტრო კოდი: **01.19.10.038.030**

განცხადების ნომერი: **882021961513**

მომზადების თარიღი: **11/11/2021**

ნაკვეთის დანიშნულება:


ფართობი:

ვალდებულების ფართობი:

არასასოფლო სამეურნეო

600 კვ.მ (WGS 84 / UTM zone 38N)

25 კვ.მ (WGS 84 / UTM zone 38N)

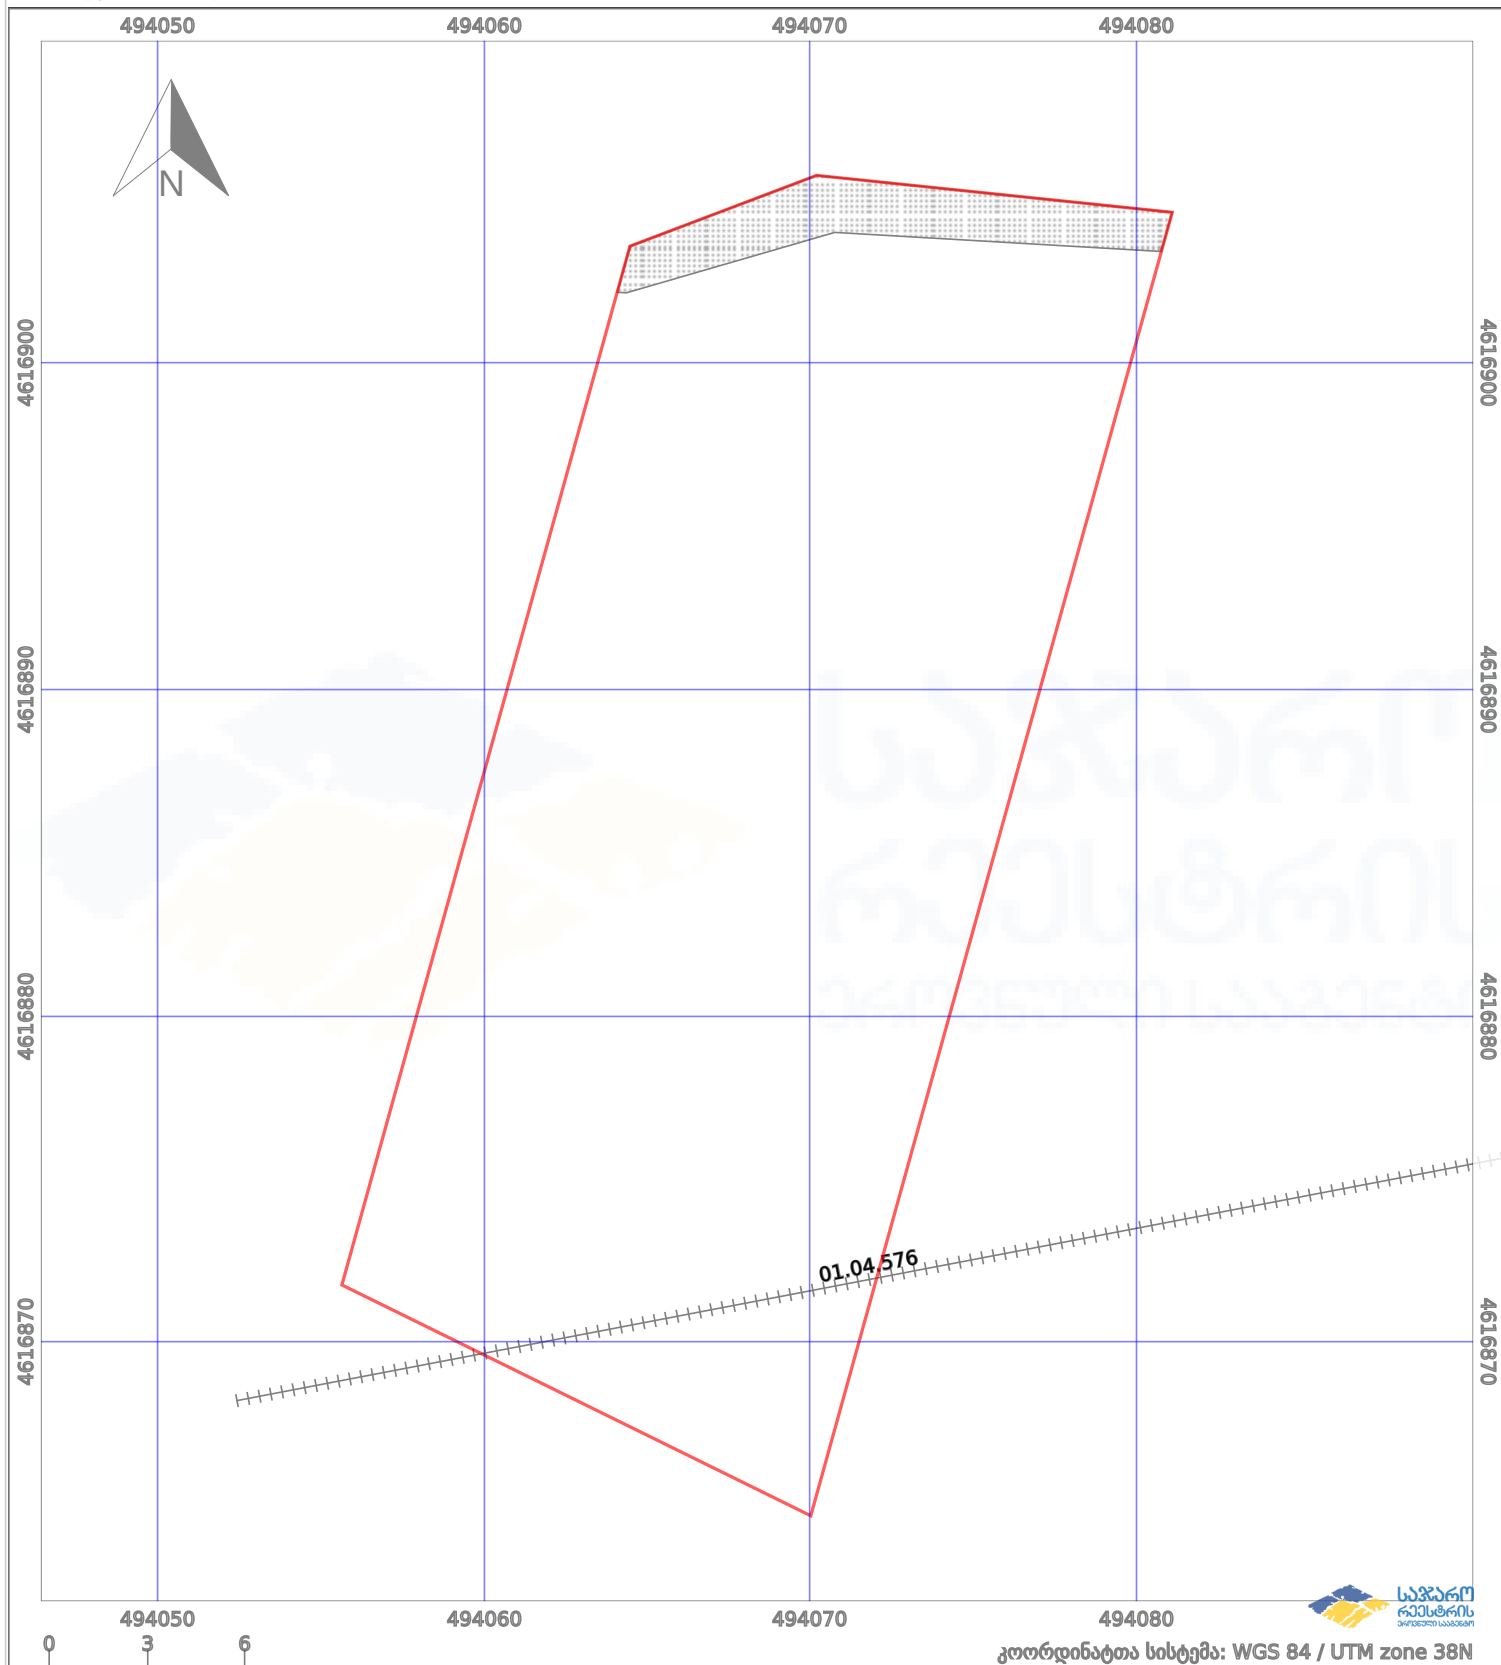

—	ნაკვეთის საზღვარი	- - -	პირობითი აღნიშვნები:	02/4	აშენებული ნაგებობა
++++	საზოგადოებრივი ნაგებობა	○ ○	მშენებარე ნაგებობა		ვალდებულება
			ტყის ფონდი		