




საქართველოს იუსტიციის სამინისტრო
საჯარო რეგისტრის ეროვნული სააგენტო
საკადასტრო გეგმა

მიწის ნაკვეთის საკადასტრო კოდი: 43 28 44 096
 განცხადების რეგისტრაციის ნომერი: 882013594197
 მიწის ნაკვეთის ფართობი: 658 კვ.მ.
 დანიშნულება: სასოფლო-სამეურნეო
 კატეგორია:
 მომზადების თარიღი: 02.12.13

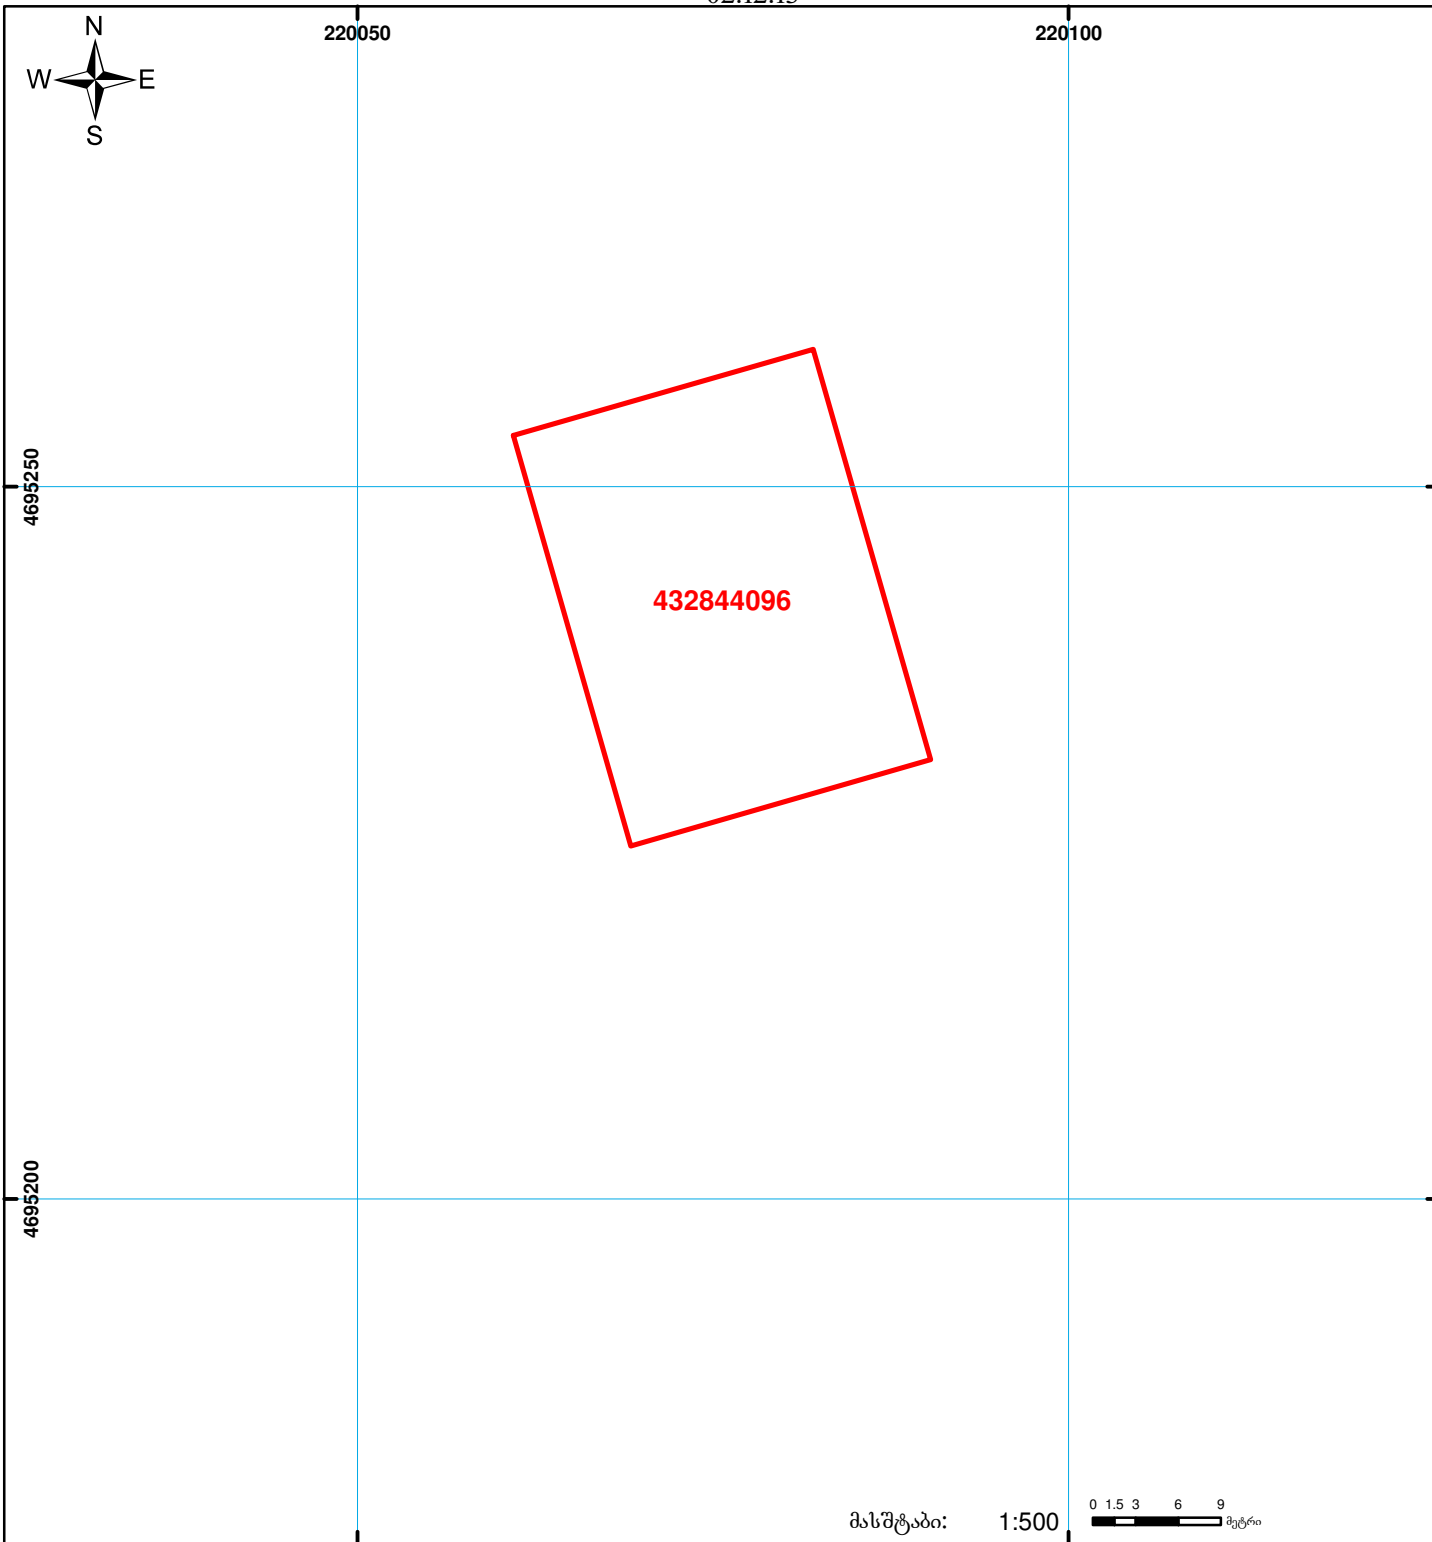

	შენიშნული ნაკვეთის პირობითი ნომერი/სართულიანობა		ვალდებულება		სასოფრეო ნაკვეთი	00'0 00'0 UTM (საერთაშორისო სისტემის კოორდ.)
	მიწის ნაკვეთის საკადასტრო საზღვარი		მშენებარე ნაკვეთი			