


მიწის ნაკვეთის საკადასტრო კოდი:
 ბანცხალების რეგისტრაციის ნომერი:
 მიწის ნაკვეთის ფართობი:
 მოზაიკების თარიღი

01.81.02.363.012
 882026207078
 515 კვ.მ.
 18.03.26

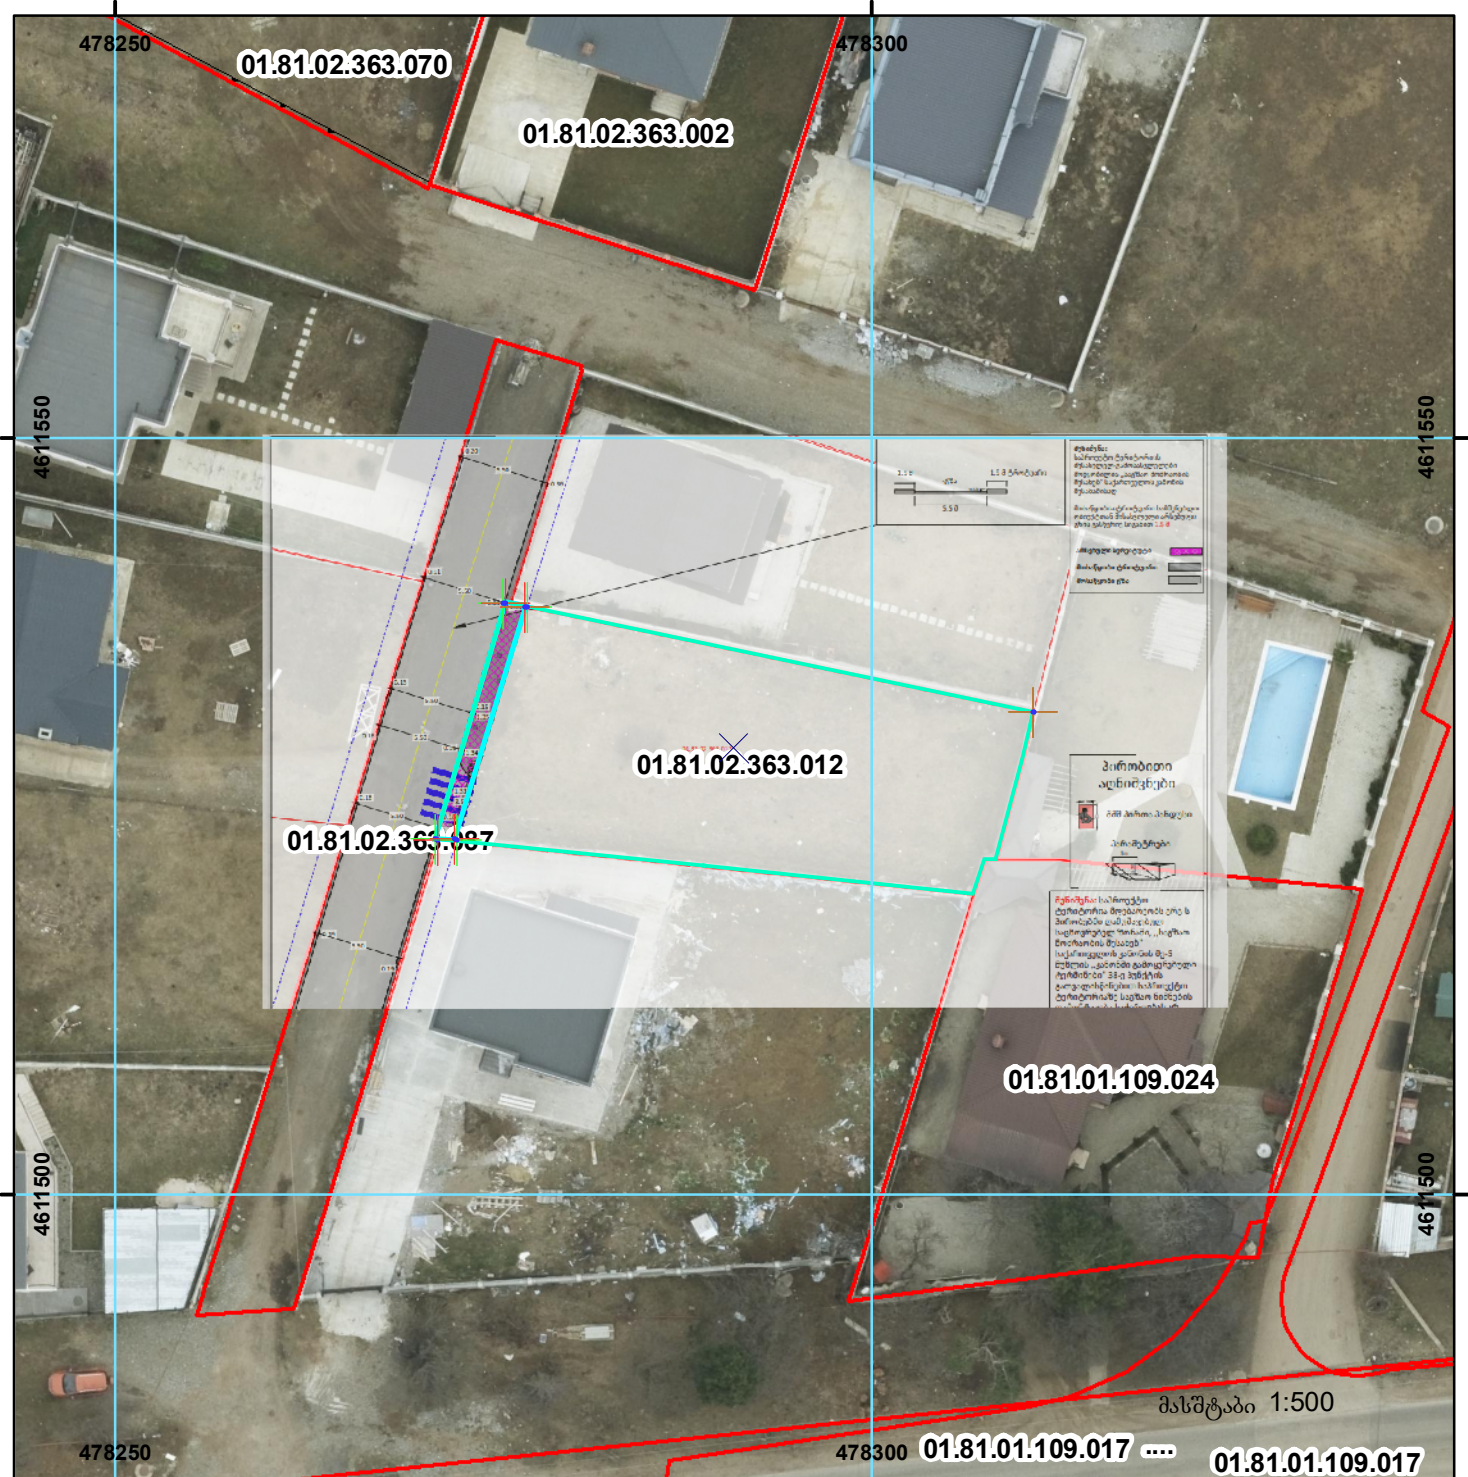

	შენიშვნა-ნაგებობა, პირობითი ნომერი/სართულიანობა		ვალებულება		საზობრივი ნაგებობა	 UTM (საერთაშორისო) სისტემის კოორდ.
	მიწის ნაკვეთის საკადასტრო საზღვარი		შენიშნარე ნაგებობა		მიწისქვეშა ნაგებობა	