




საკადასტრო გეგმა

საჯარო რეესტრის ეროვნული
სააგენტო

საკადასტრო კოდი: **01.10.17.030.001**
განცხადების ნომერი: **882022877166**
მომზადების თარიღი: **21/11/2022**

ნაკვეთის დანიშნულება: **არასასოფლო სამეურნეო**
ფართობი: **3554 კვ.მ (WGS 84 / UTM zone 38N)**
ვალდებულების ფართობი: **166 კვ.მ (WGS 84 / UTM zone 38N)**

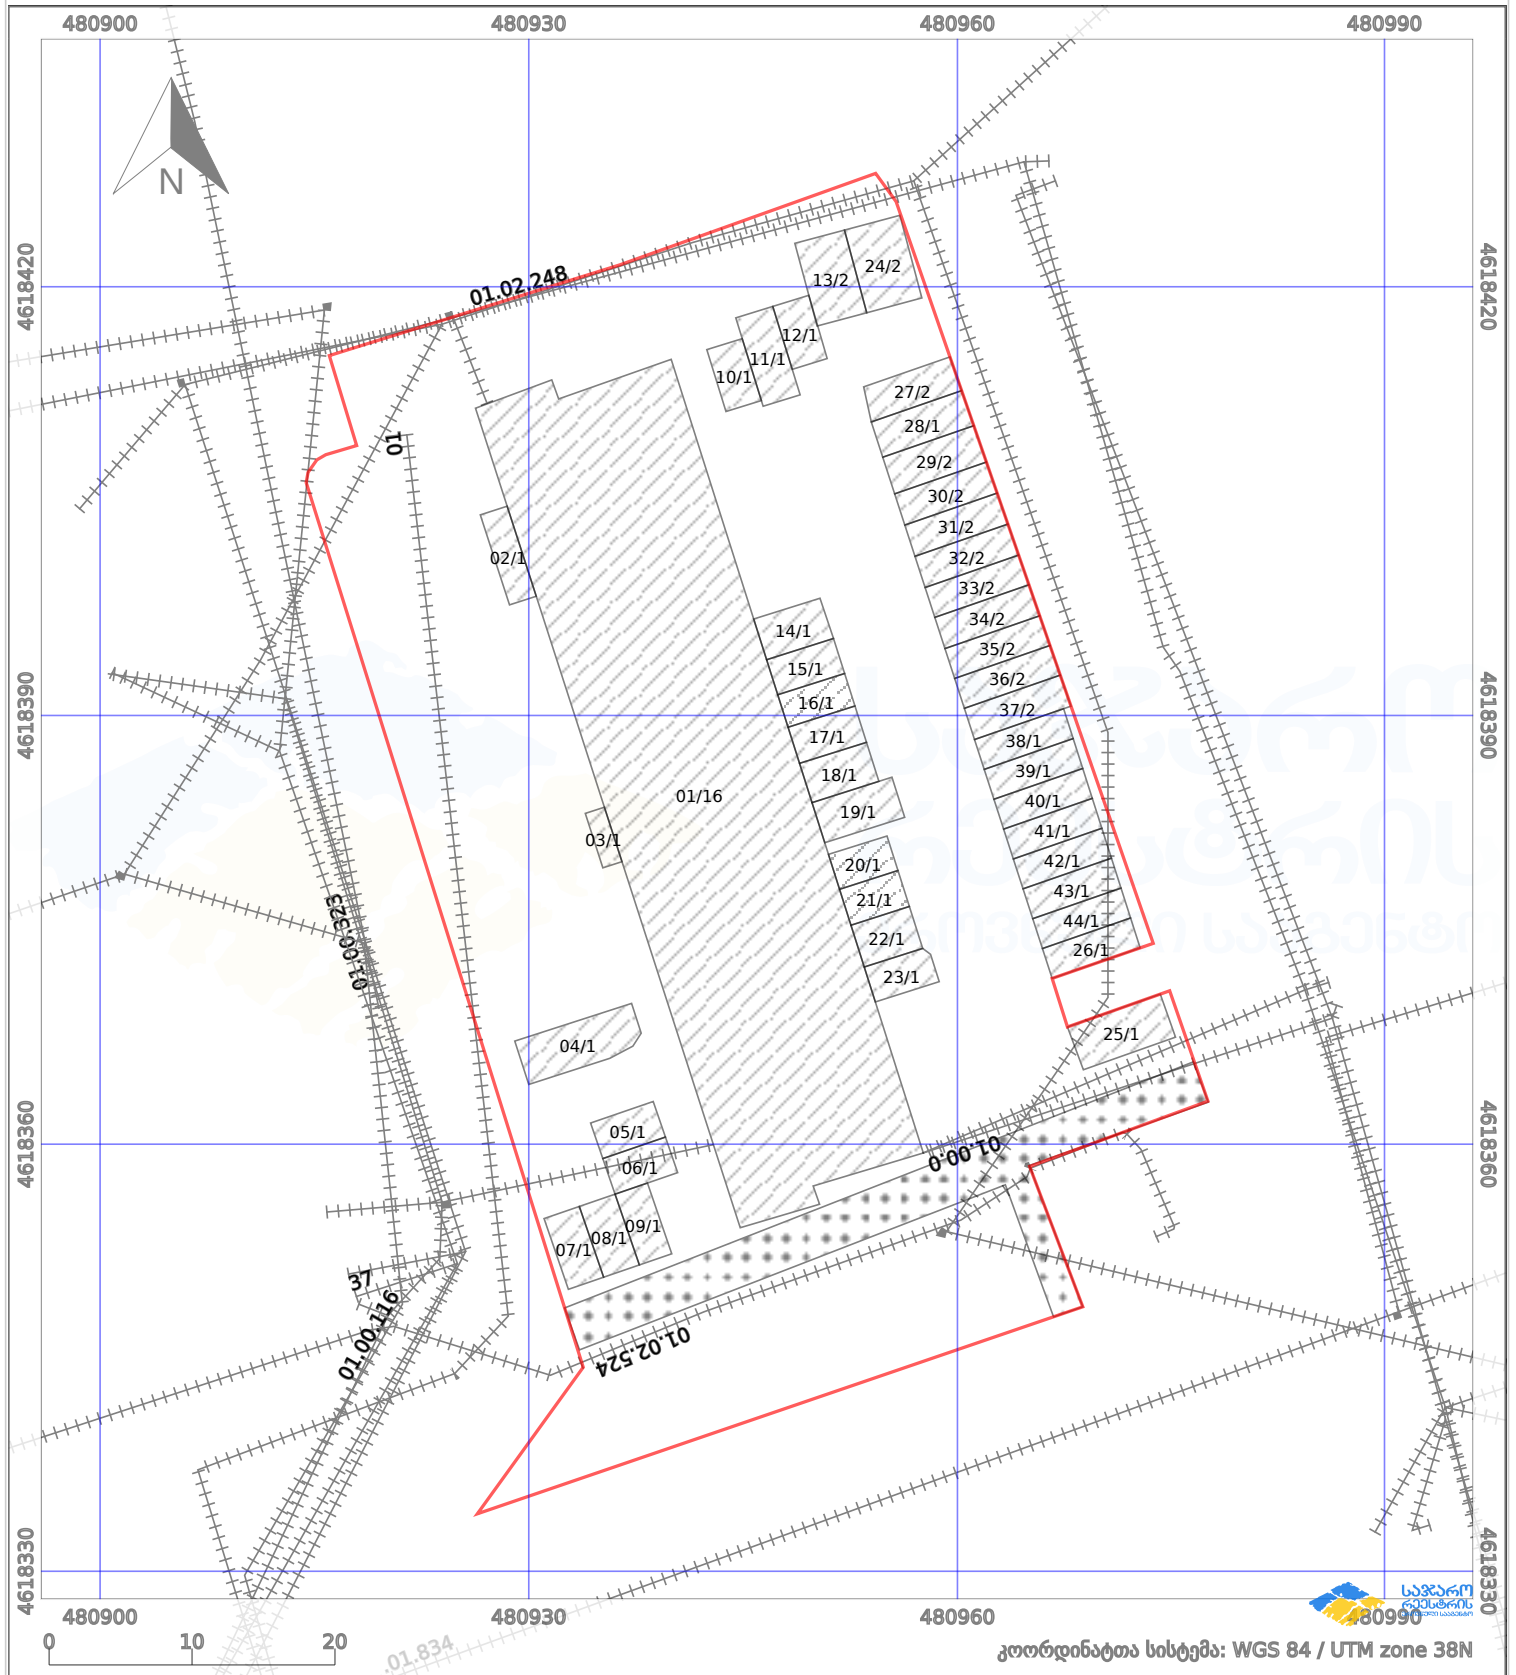

პირობითი აღნიშვნები:

	ნაკვეთის საზღვარი		შენიშნული ნაკვეთი		აშენებული ნაკვეთი		ქარსაფარი ზოლი
	სამობრივი ნაკვეთი		ტყის ფონდი		ვალდებულება		