



საკადასტრო გეგმა

საჯარო რეესტრის ეროვნული
სააგენტო

საკადასტრო კოდი: **26.26.48.275**

განცხადების ნომერი: **882020089705**


მომზადების თარიღი: **05/10/2020**

ნაკვეთის დანიშნულება:

ფართობი:

არასასოფლო საშენი

626 კვ.მ (WGS 84 / UTM zone 38N)

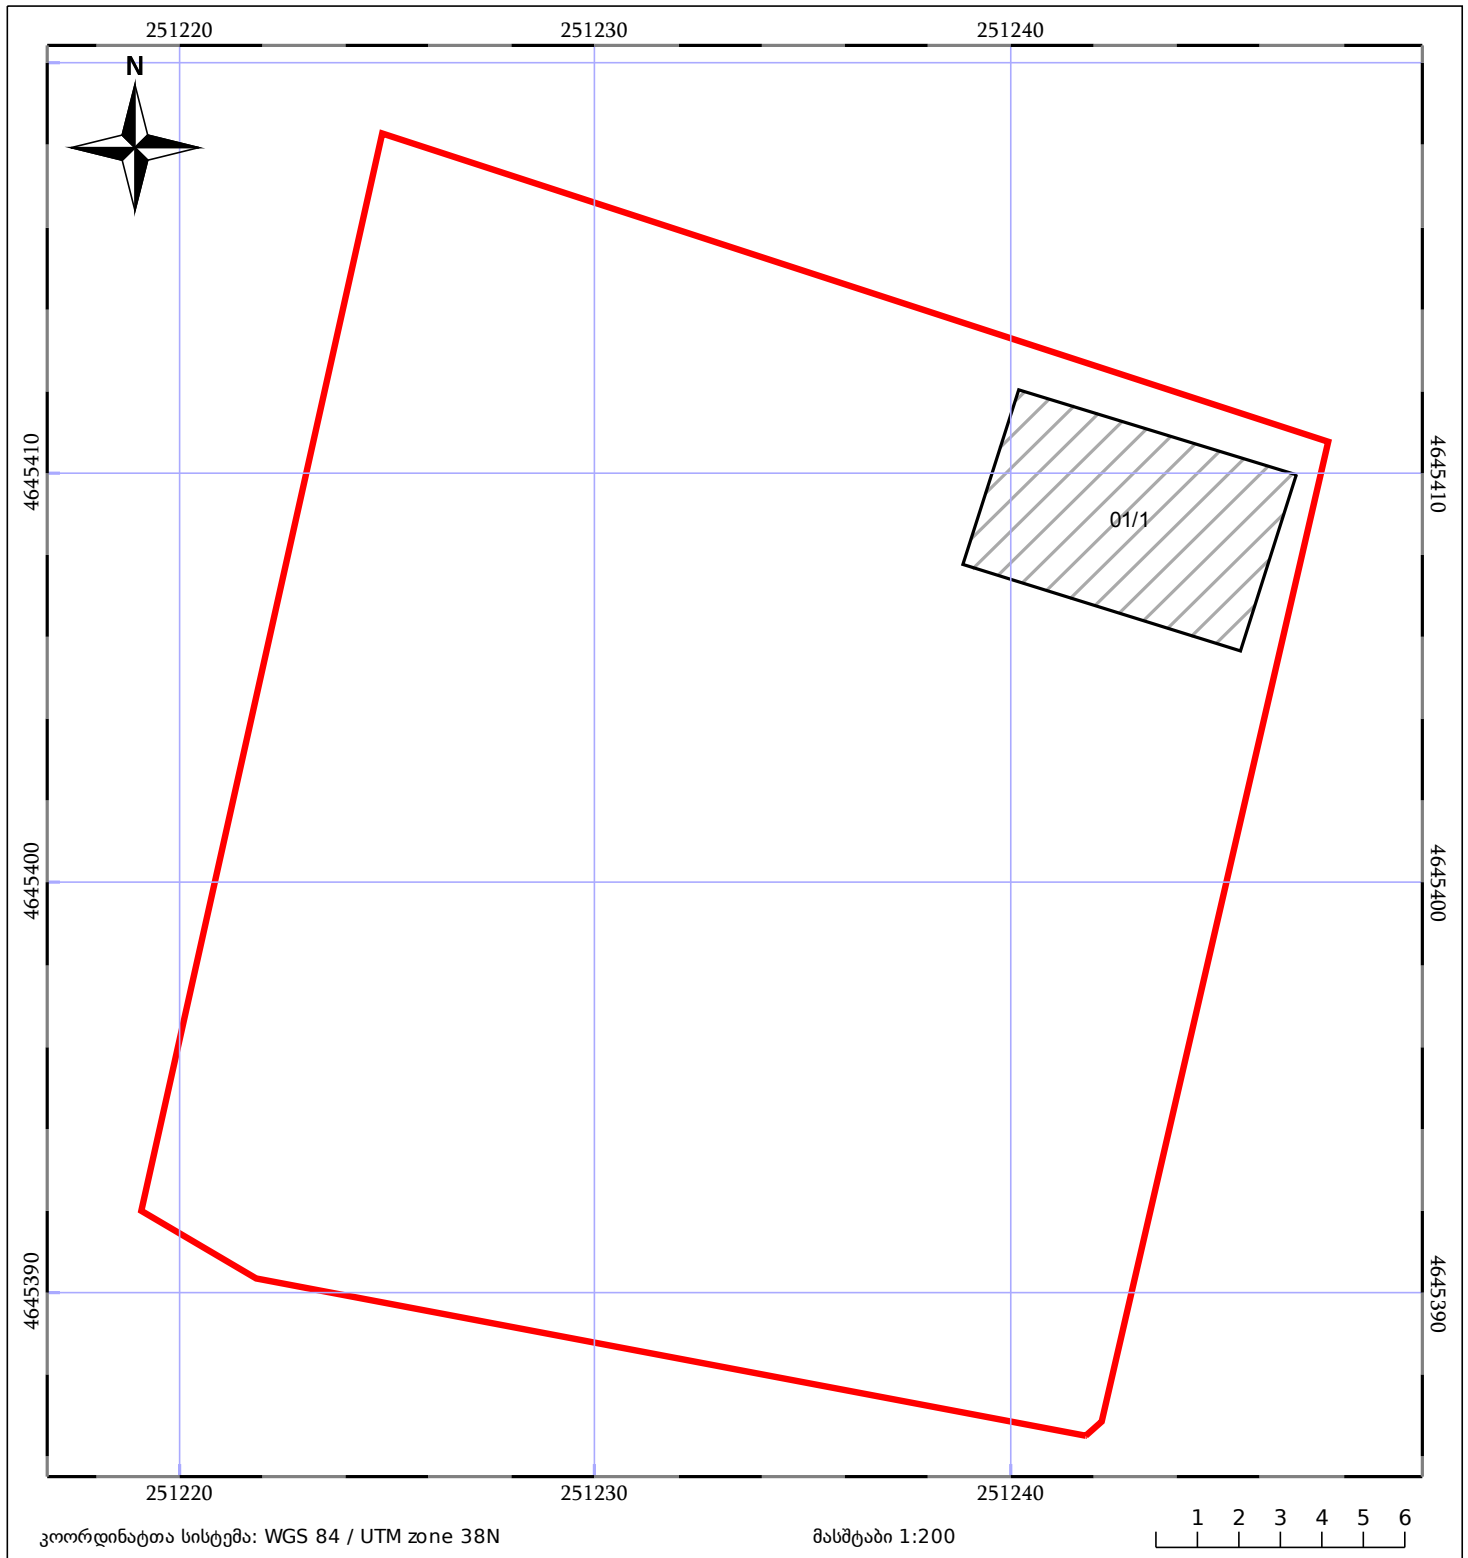

05/25	მშენებარე ნაგებობა	05/25	შენობა/ნაგებობა		ტყის ფონდი
	ნაკვეთის საკადასტრო საზღვარი		ხაზობრივი ნაგებობა		ვალდებულება