




# საკადასტრო გეგმა

საჯარო რეესტრის ეროვნული  
სააგენტო

საკადასტრო კოდი: **81.07.04.518**  
განცხადების ნომერი: **882017417009**  
მომზადების თარიღი: **19/10/2018**

ნაკვეთის დანიშნულება:  
ფართობი:

სასოფლო-სამეურნეო(სახნავი)  
**2258 კვ.მ (WGS 84 / UTM zone 38N)**

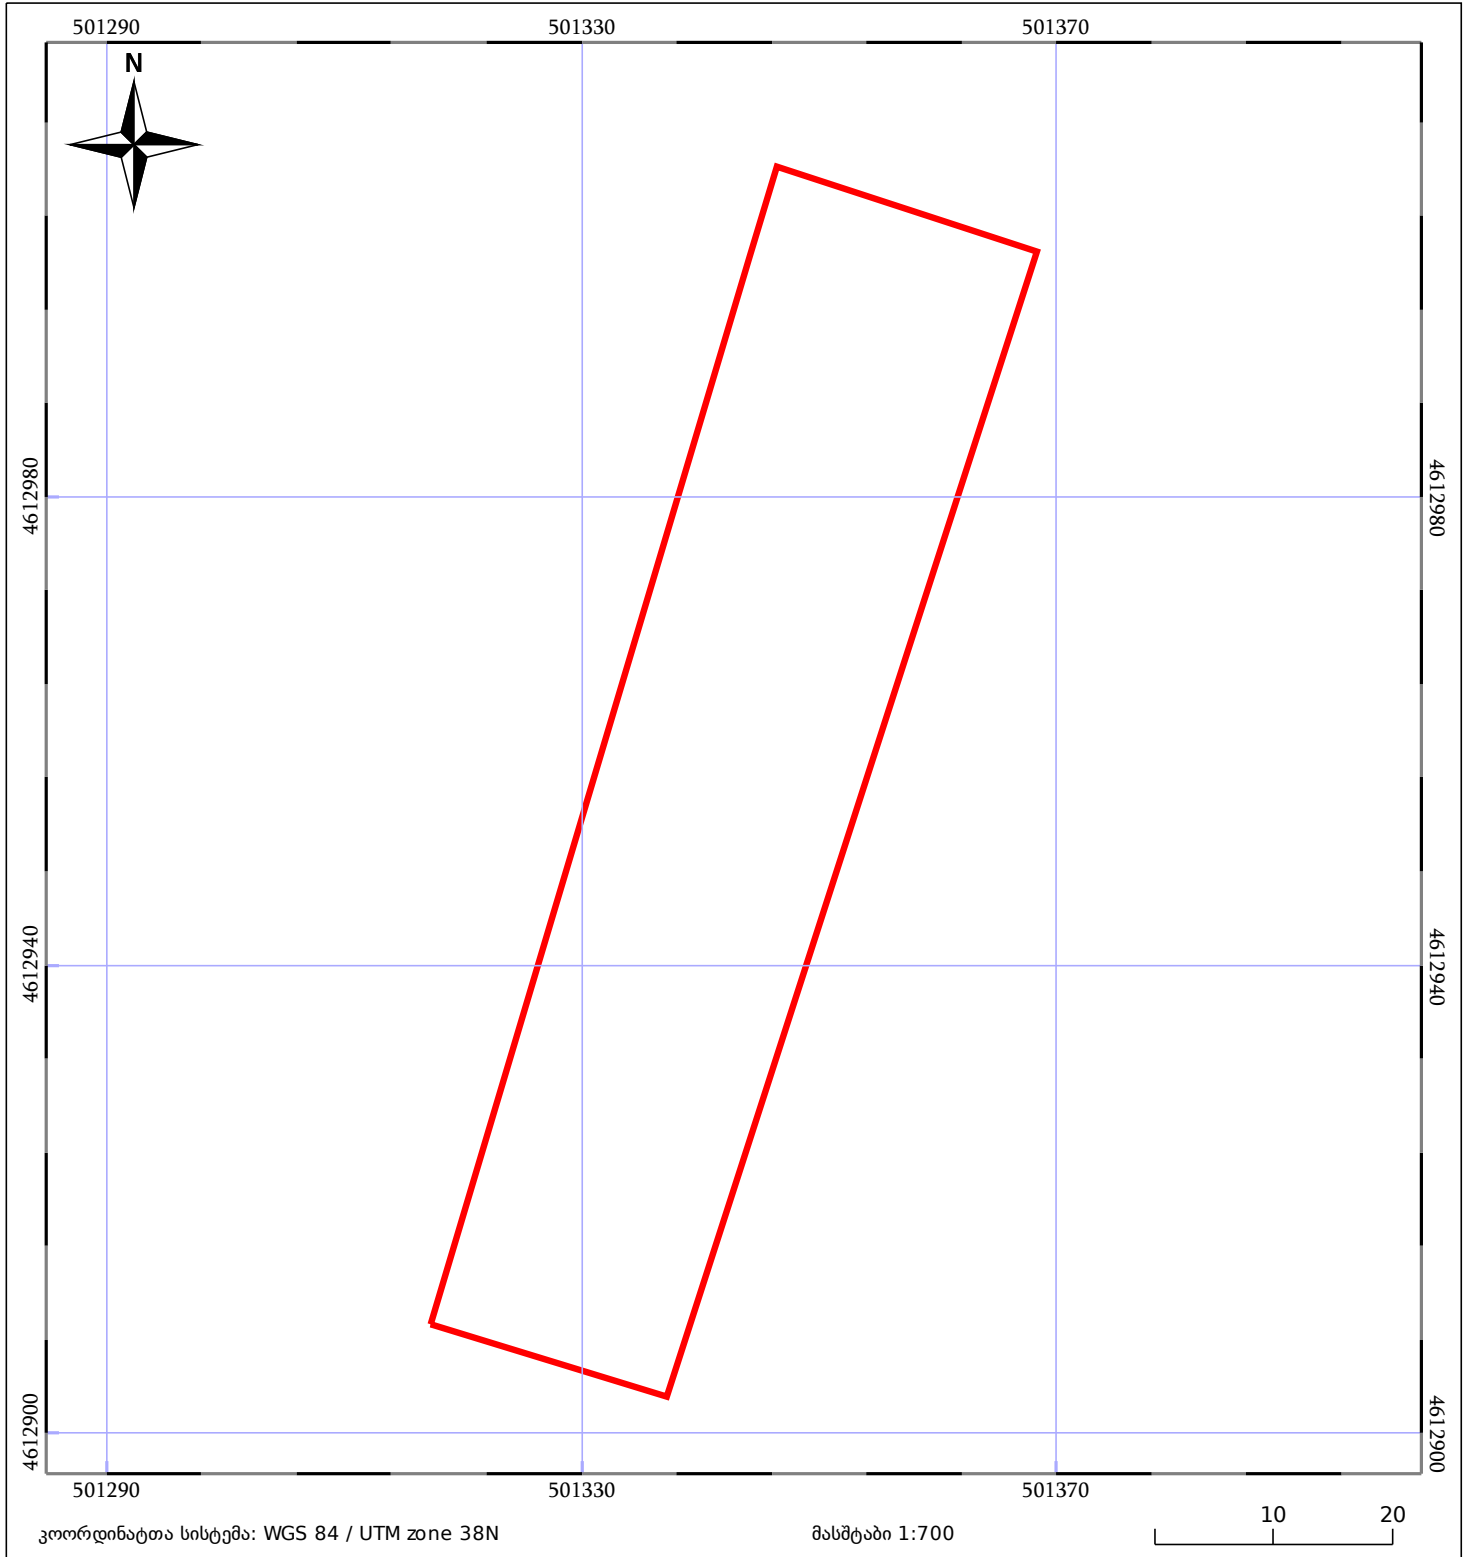

05/25 მშენებარე ნაგებობა	05/25 მენობა/ნაგებობა	ტყის ფონდი
ნაკვეთის საკადასტრო საზღვარი	საზოგადოებრივი ნაგებობა	ვალდებულება