



საკადასტრო გეგმა

საჯარო რეესტრის ეროვნული
სააგენტო

საკადასტრო კოდი: **04.02.10.573**

განცხადების ნომერი: **882015630054**

მომზადების თარიღი: **25/11/2015**


ნაკვეთის დანიშნულება:

ფართობი:

არასასოფლო სამეურნეო

307 კვ.მ (WGS 84 / UTM zone 38N)

306 კვ.მ (WGS 84 / UTM zone 37N)

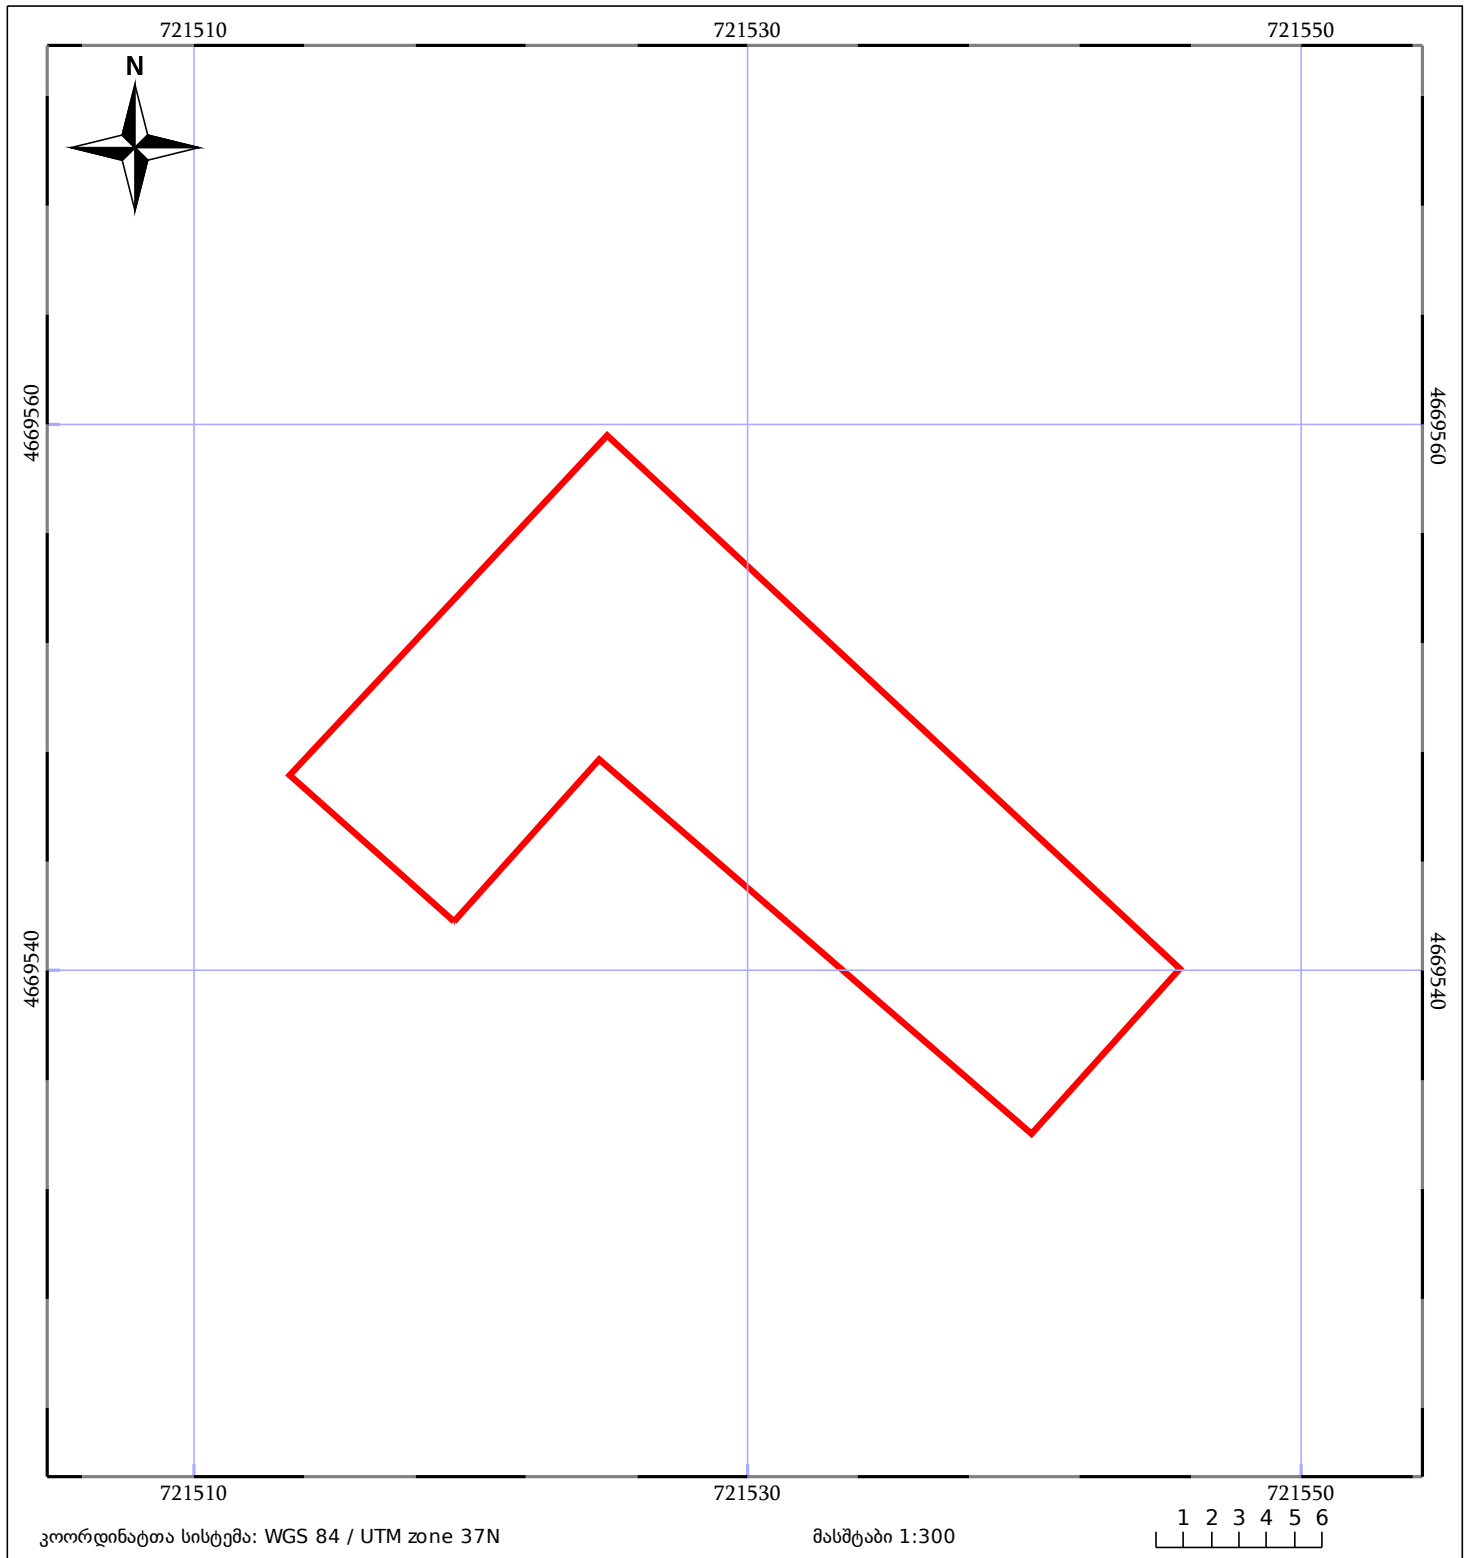

ნაკვეთის საკადასტრო საზღვარი



საზღვარი ნაკვეთი




ტყის ფონდი

05/25

შენიშვნა/ნაკვეთი

05/25

შენიშვნა ნაკვეთი

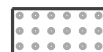

ვალდებულება