



კონტურები არ ემთხვევა დასაყოფი ნაკვეთის და წარმოდგენილი
ელ. ვერსიები


ზედღება 81.02.02.618, 01.81.02.294.005, 81.02.02.740 ,
01.81.02.294.011 რეგისტრირებულ მონაცემებთან

ბანცხალების რეგისტრაციის ნომერი:
მიწის ნაკვეთის საკადასტრო კოდი:
მიწის ნაკვეთის ფართობი:
ღანოშნულა:
მომზადების თარიღი

892024553253
01.81.02.294.017
1375 კვ.მ.

თბილისის ადმინისტრაციული საზღვარი
სამშენებლო დოკუმენტაციის გარეშე (შეზღუდვა) 76771/17(2024)

16.10.24

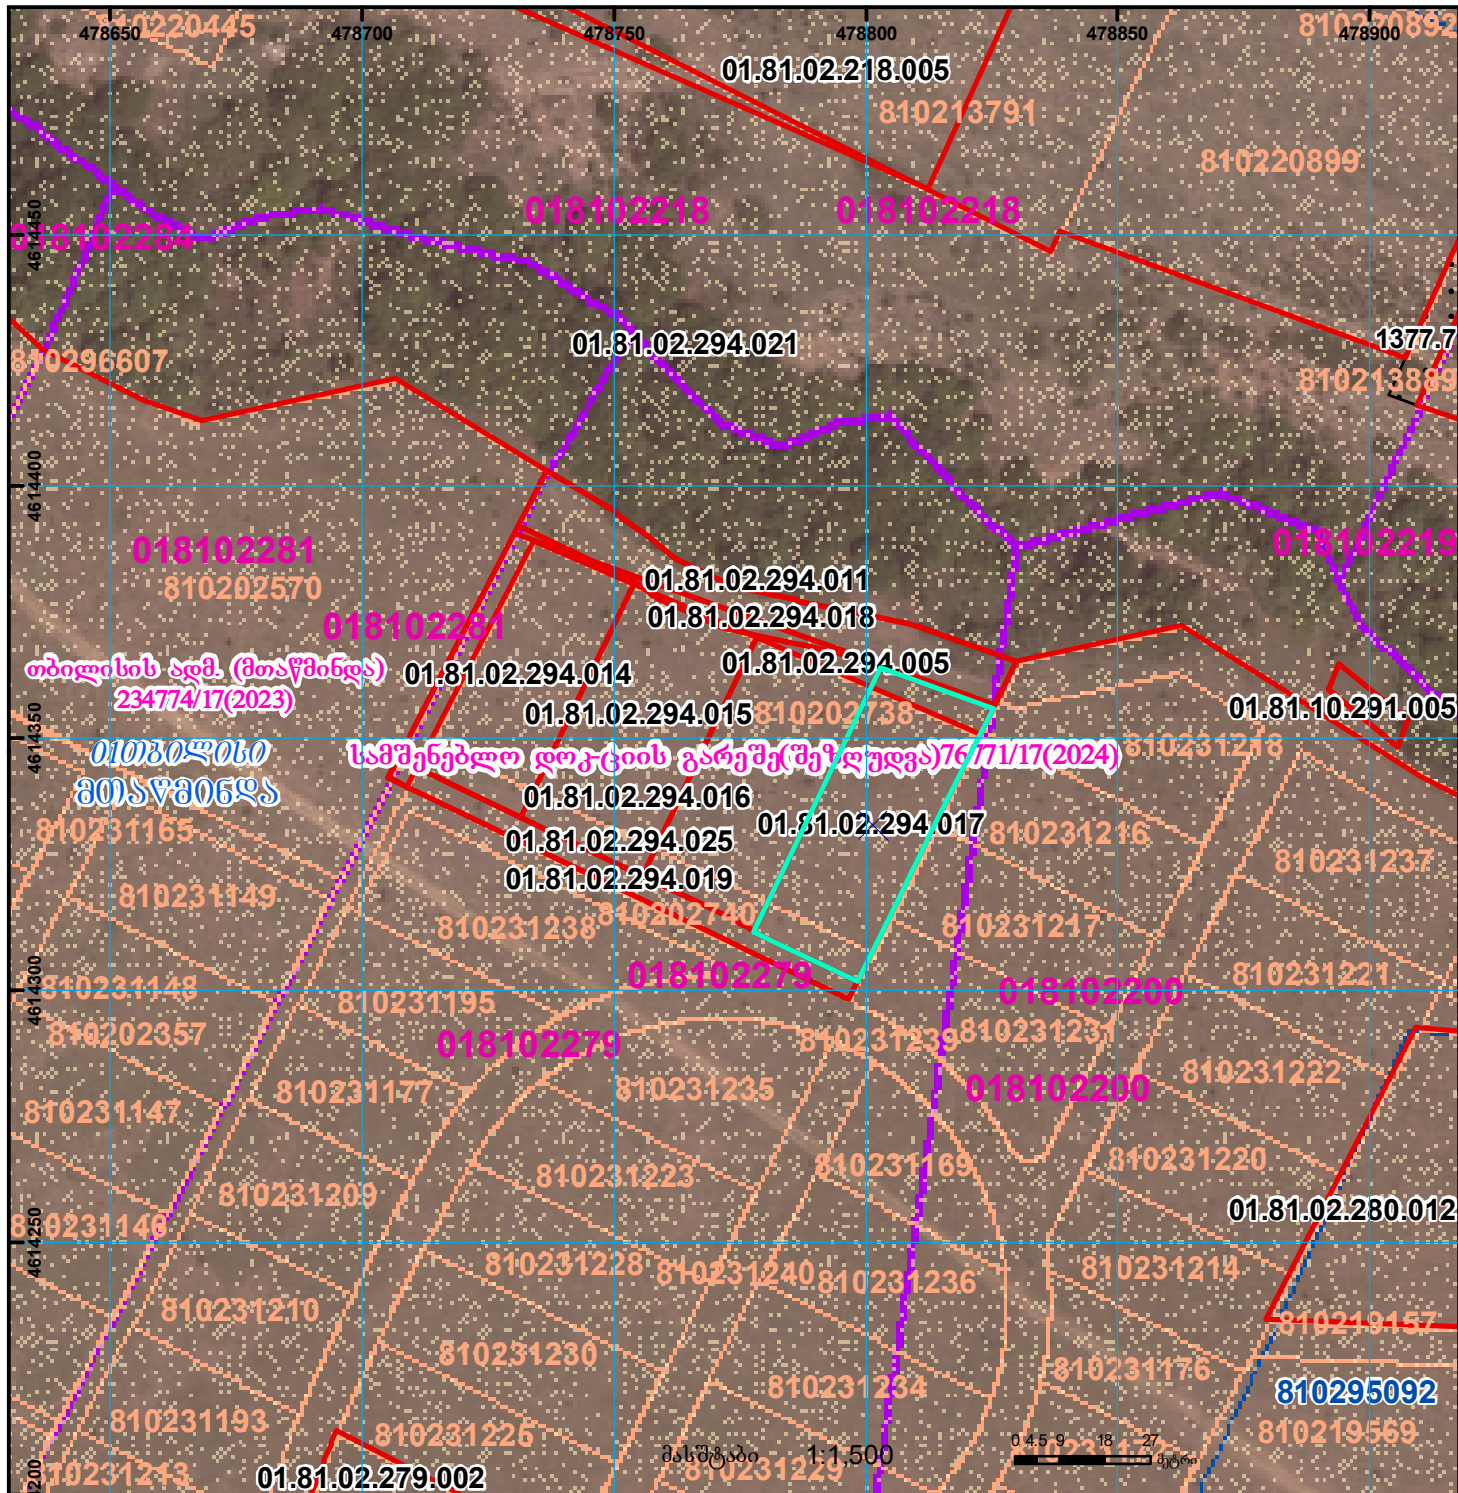

	შენიშნული ნაკვეთი, პირობითი ნომერი/სართულიანობა		ვალდებულება		საზოგადოებრივი ნაკვეთი		მიწისქვეშა ნაკვეთი		UTM (საერთაშორისო) სისტემის კოორდ.
	მიწის ნაკვეთის საკადასტრო საზღვარი		შენიშნული ნაკვეთი		მიწისქვეშა ნაკვეთი				