


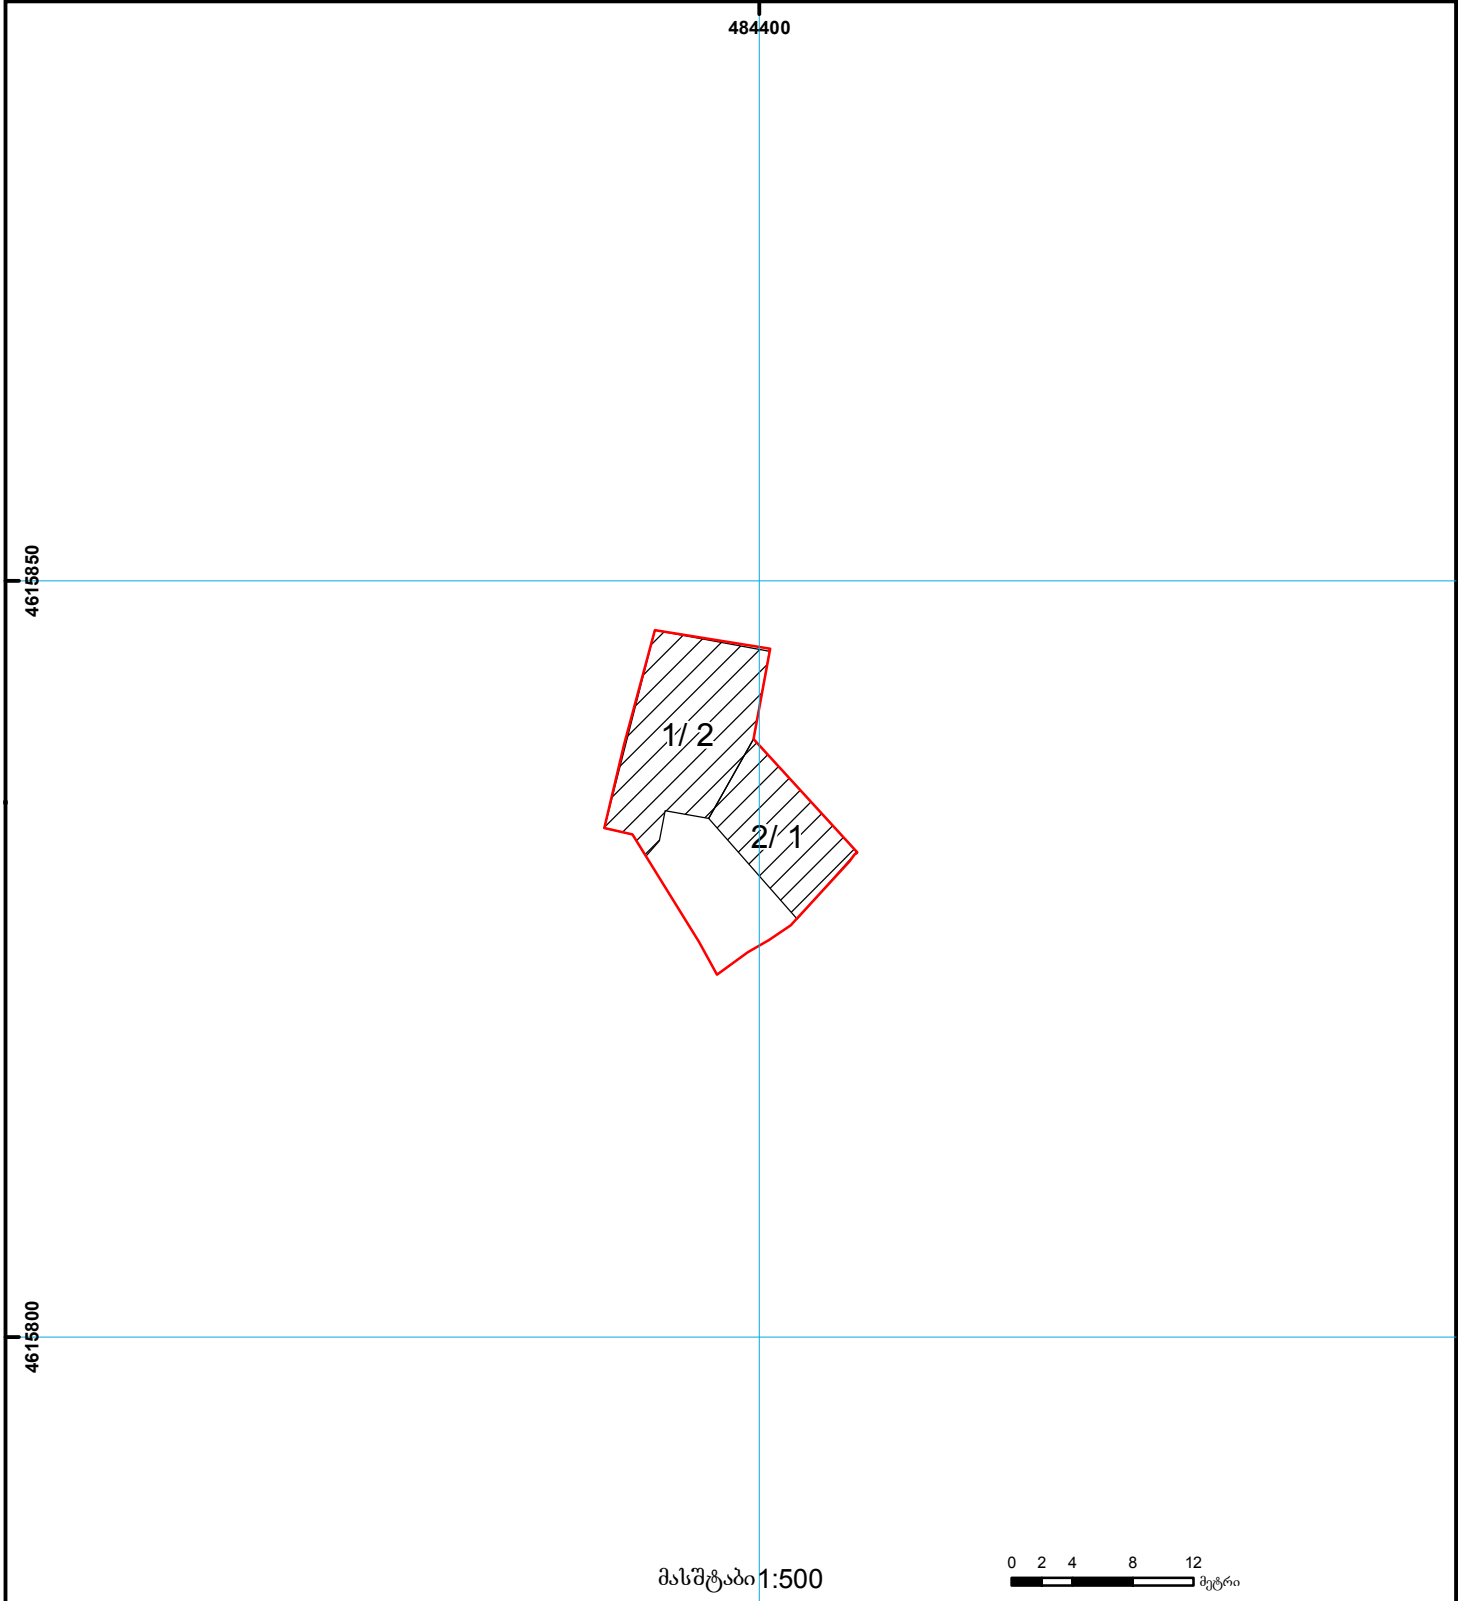

საქართველოს იუსტიციის სამინისტრო  
 საჯარო რეგისტრის ეროვნული სააგენტო  
 საკადასტრო გეგმა

მიწის ნაკვეთის საკადასტრო კოდი: 01.17.01.062.005  
 განცხადების რეგისტრაციის ნომერი: 882015385675  
 მიწის ნაკვეთის ფართობი: 207 კვ.მ.  
 დანიშნულება: არასასოფლო-სამეურნეო  
 მომზადების თარიღი 06.08.15



	შენიშნა-ნაგებობა, პირობითი ნომერი/სართულიანობა		ვალდებულება		ხაზობრივი ნაგებობა	 000 000 (საერთაშორისო) სისტემის კოორდ.
	მიწის ნაკვეთის საკადასტრო საზღვარი		მშენებარე ნაგებობა		მიწისქვეშა ნაგებობა	