



საკადასტრო გეგმა

საჯარო რეესტრის ეროვნული
სააგენტო

საკადასტრო კოდი: **01.10.13.015.069**

ნაკვეთის დანიშნულება:


არასასოფლო სამეურნეო

განცხადების ნომერი: **882020401085**

ფართობი:

8406 კვ.მ (WGS 84 / UTM zone 38N)

მომზადების თარიღი: **23/09/2020**

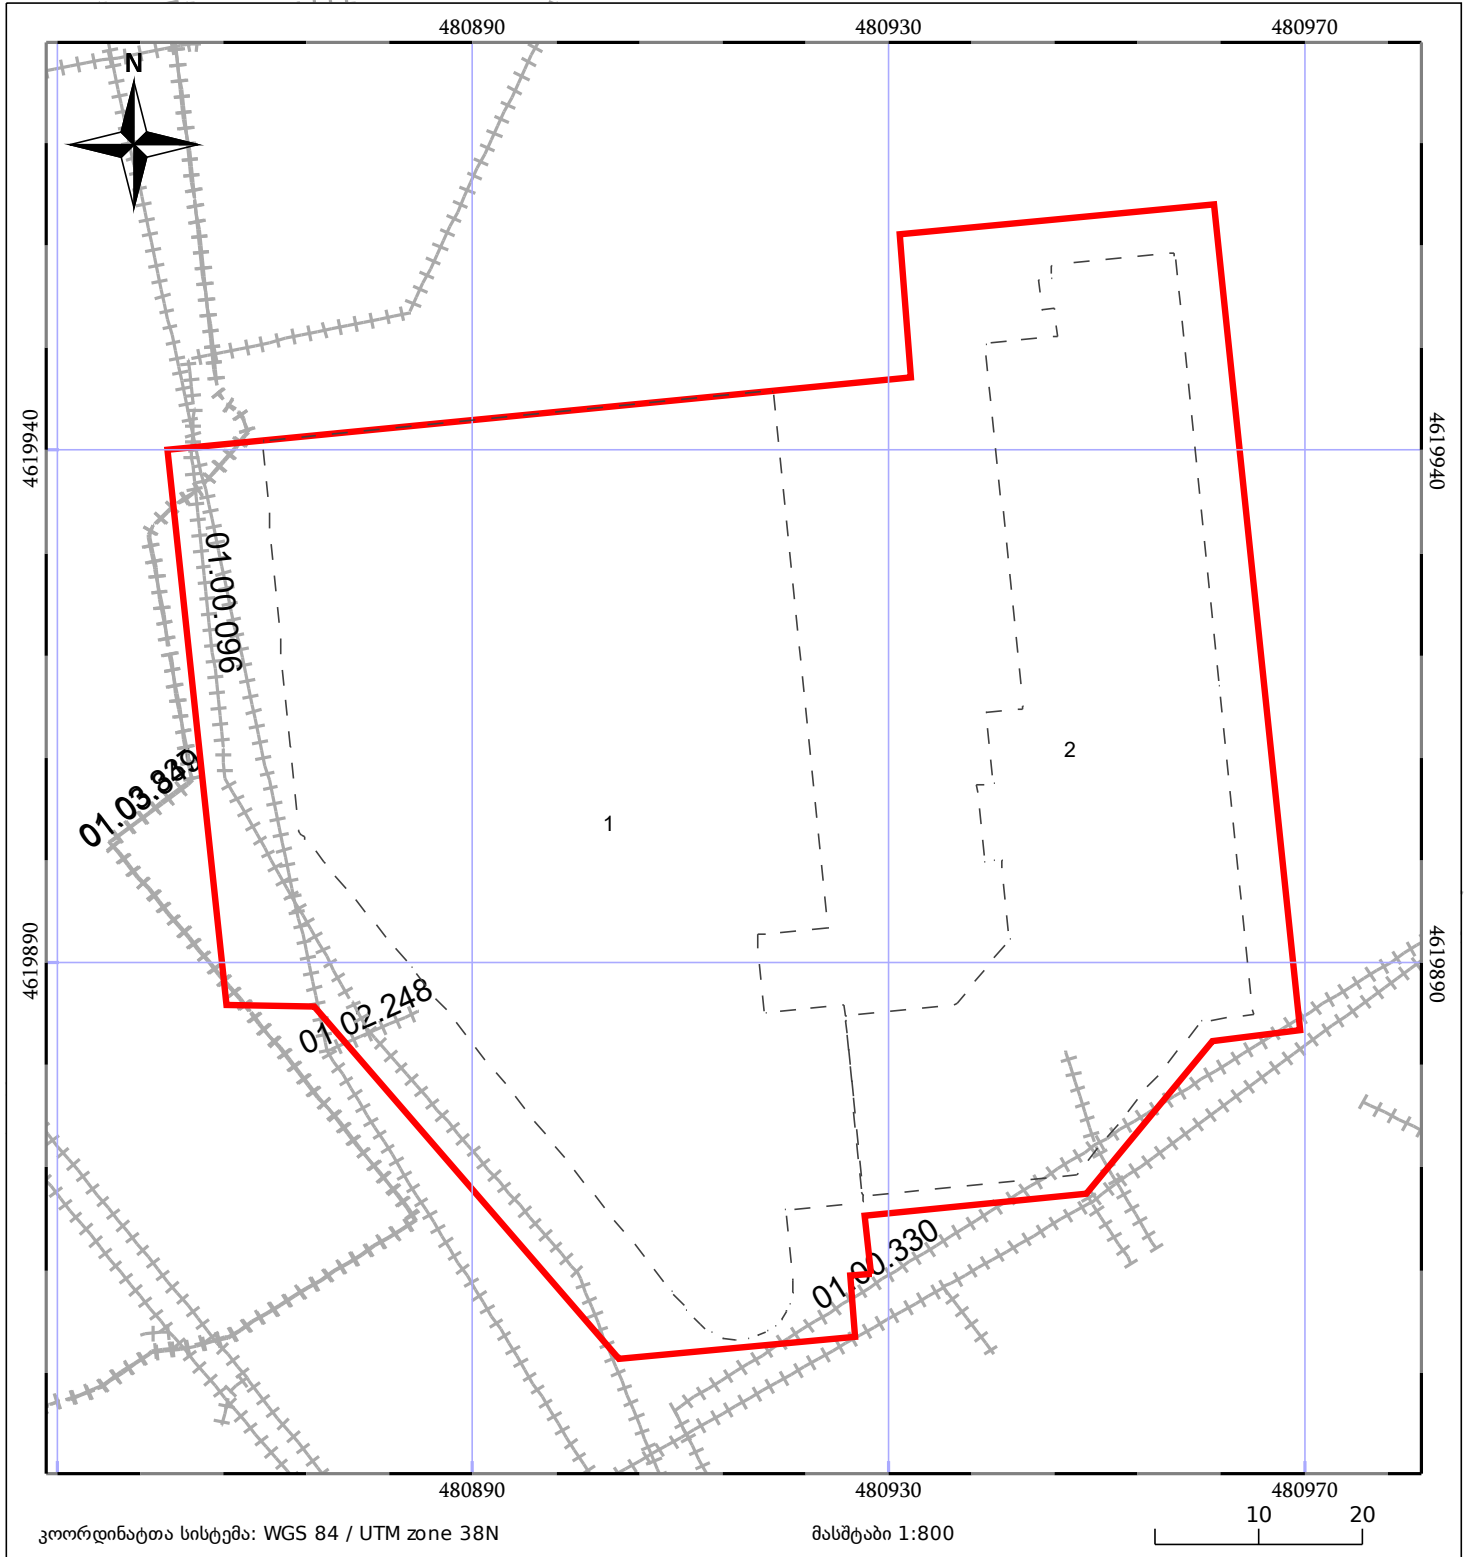

05/25	მშენებარე ნაგებობა		ნაკვეთის საკადასტრო საზღვარი	05/25	შენობა/ნაგებობა
	საზოხრძივი ნაგებობა		ტყის ფონდი		ვალდებულება